



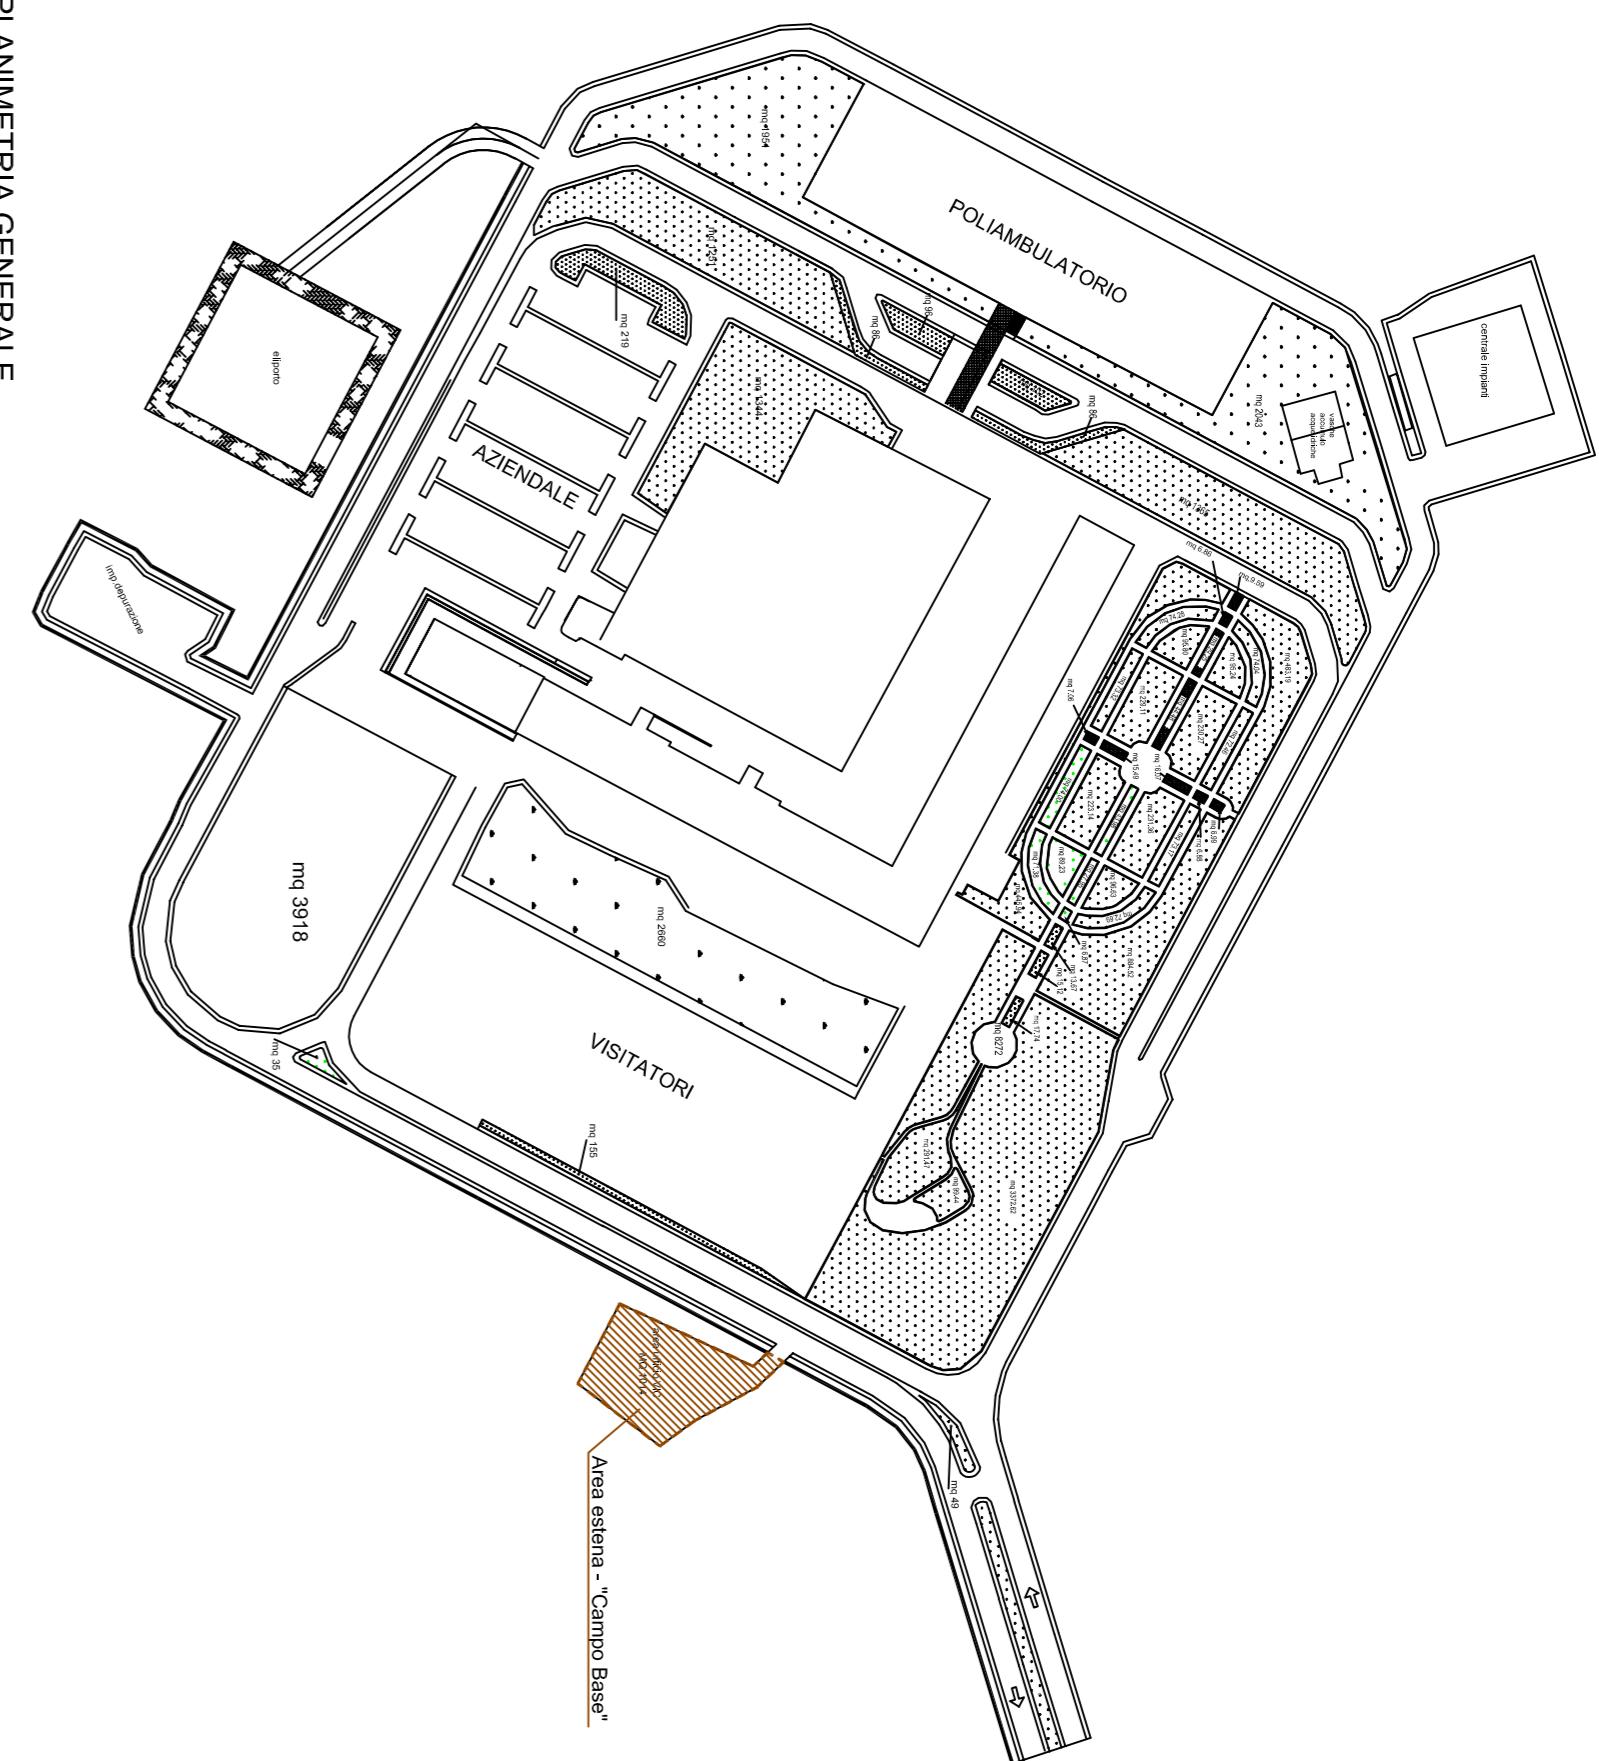


Scala 1:2000

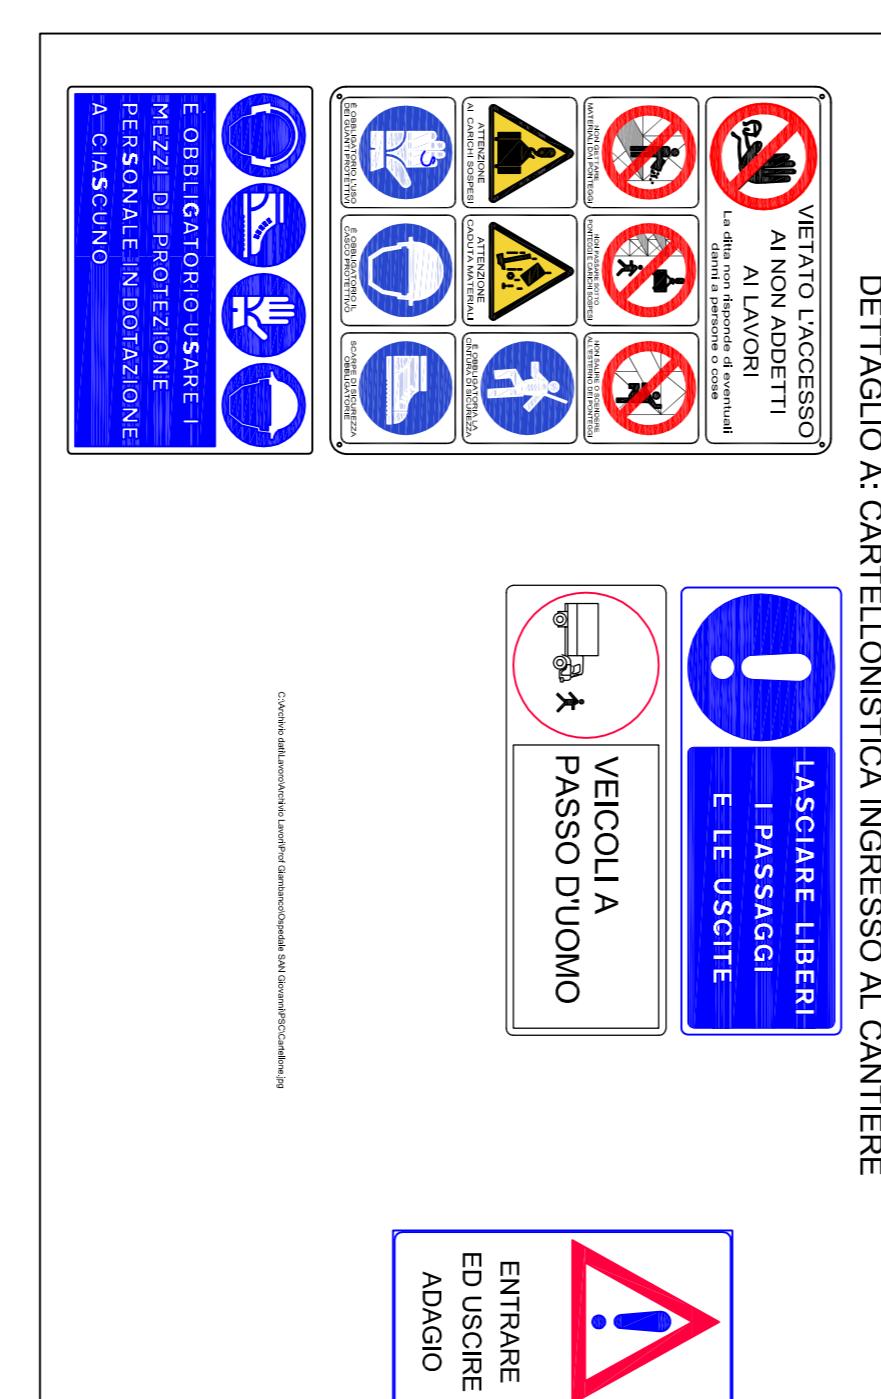

Scala 1:250



PRESCRIZIONI ANTINCENDIO

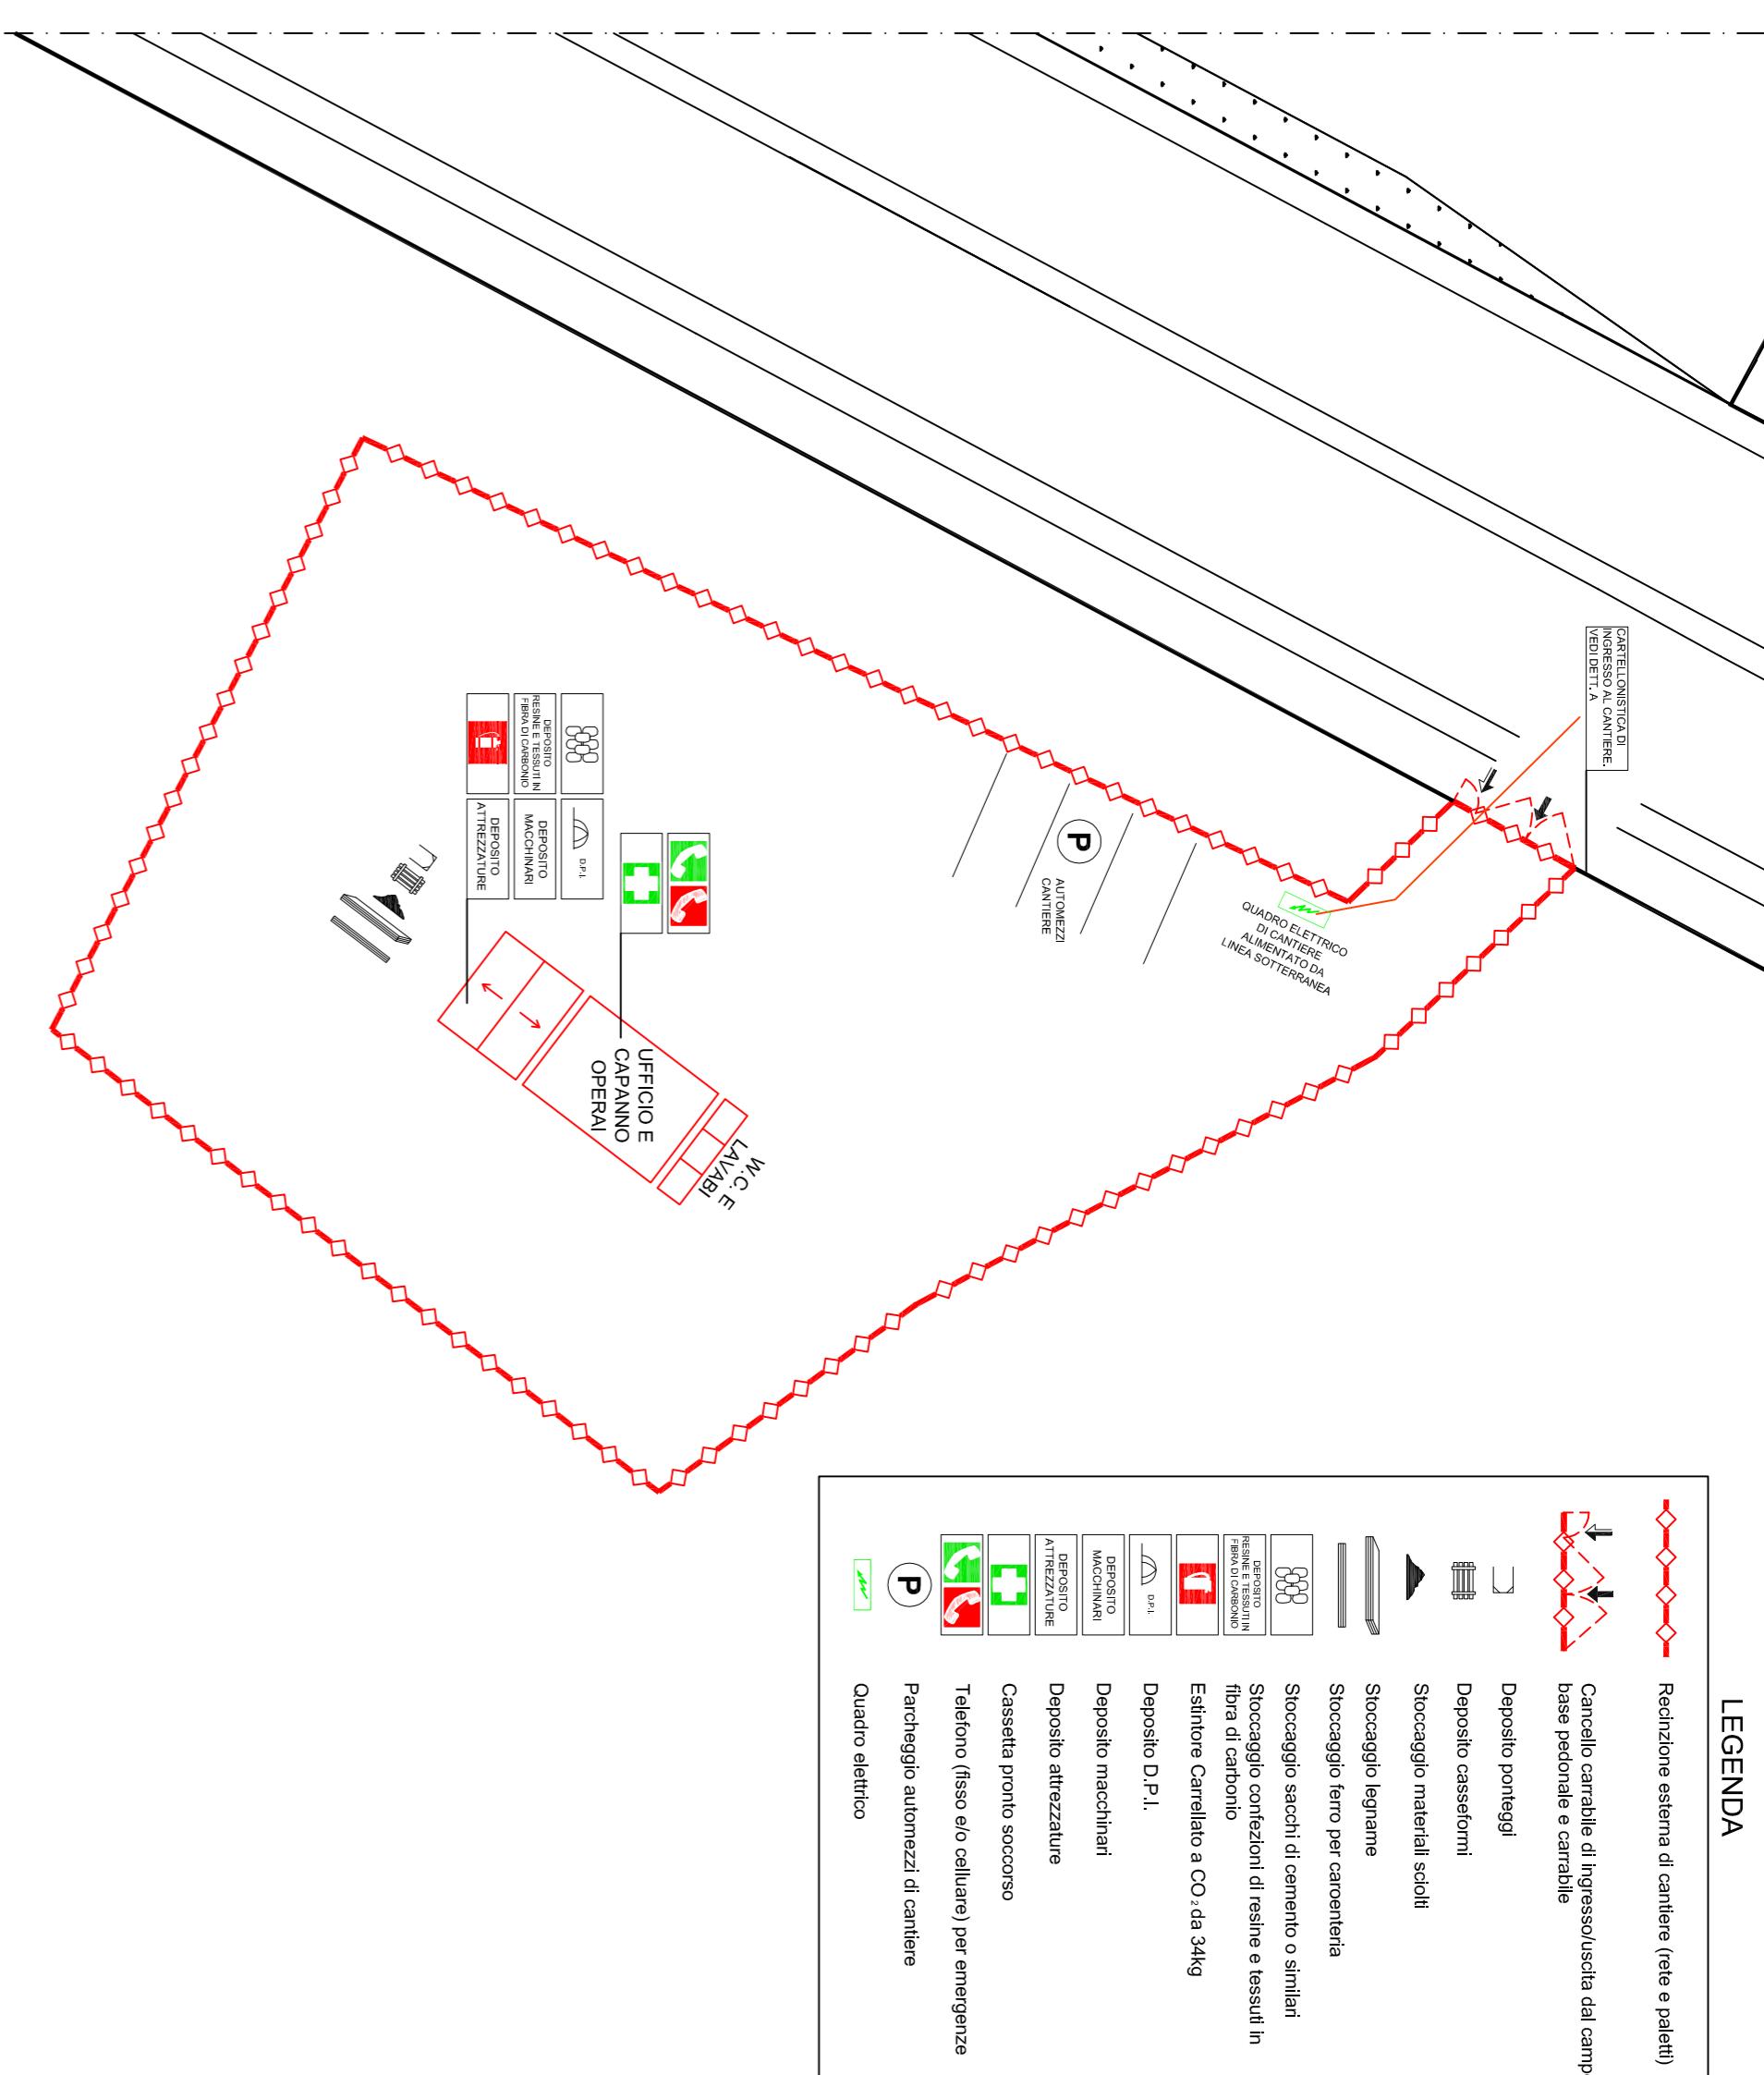


REGIONE SICILIANA
Assessorato per la Sanità



ADEGUAMENTO S/SMICO D.M. 14/01/2008

**VALUTAZIONE DELLA SICUREZZA DEGLI
EDIFICI DEL COMPLESSO OSPEDALIERO
S. GIOVANNI DI DIO IN C.da CONSOLIDA
AD AGRIGENTO**

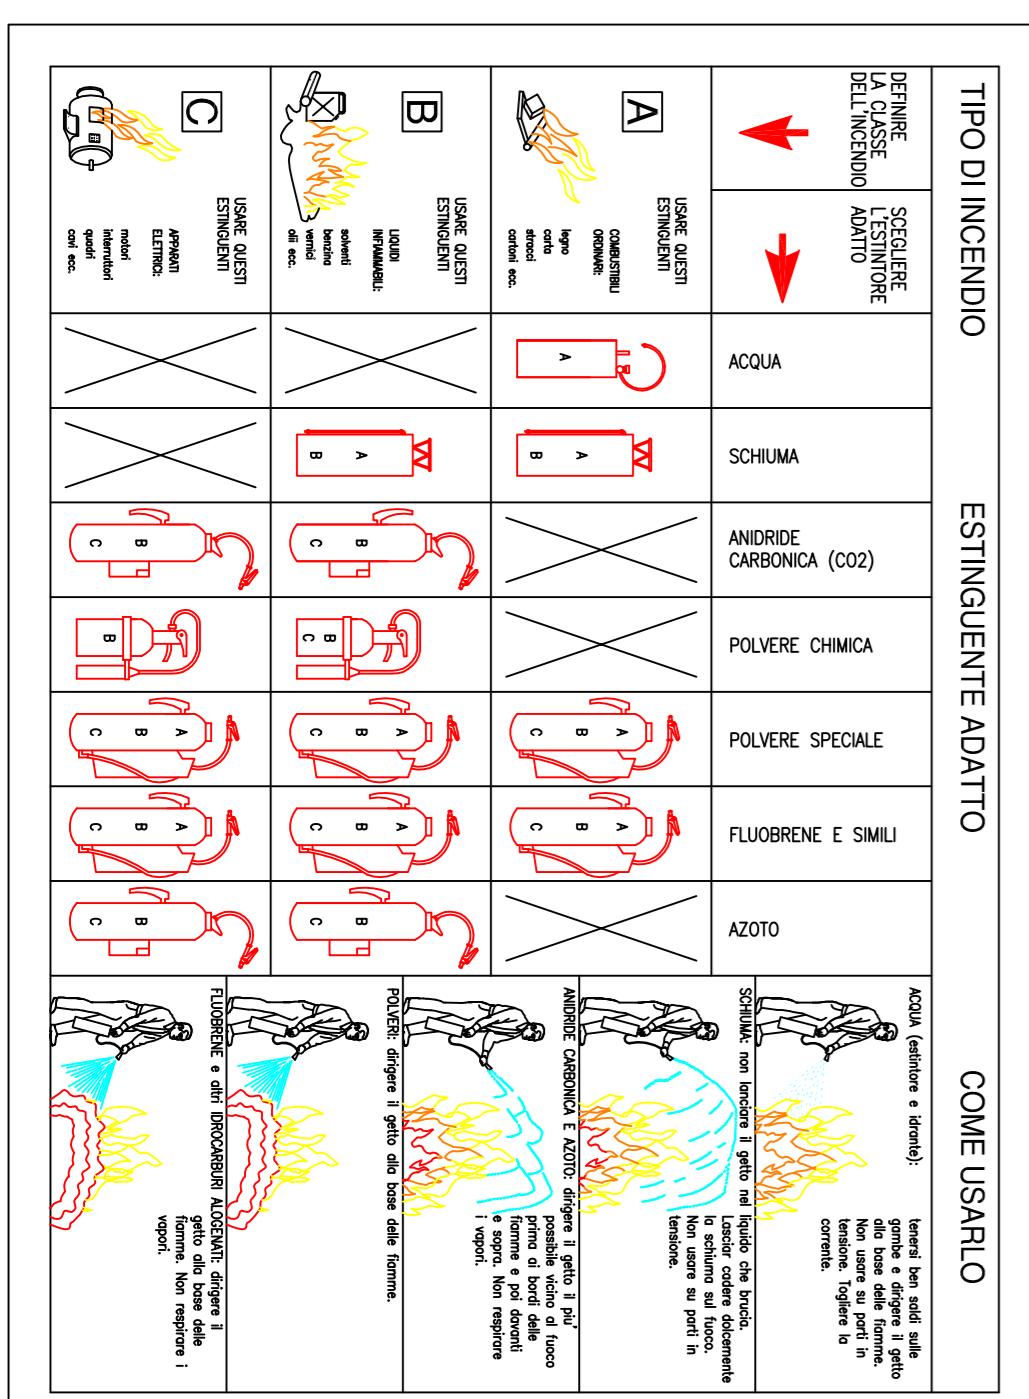

111

