

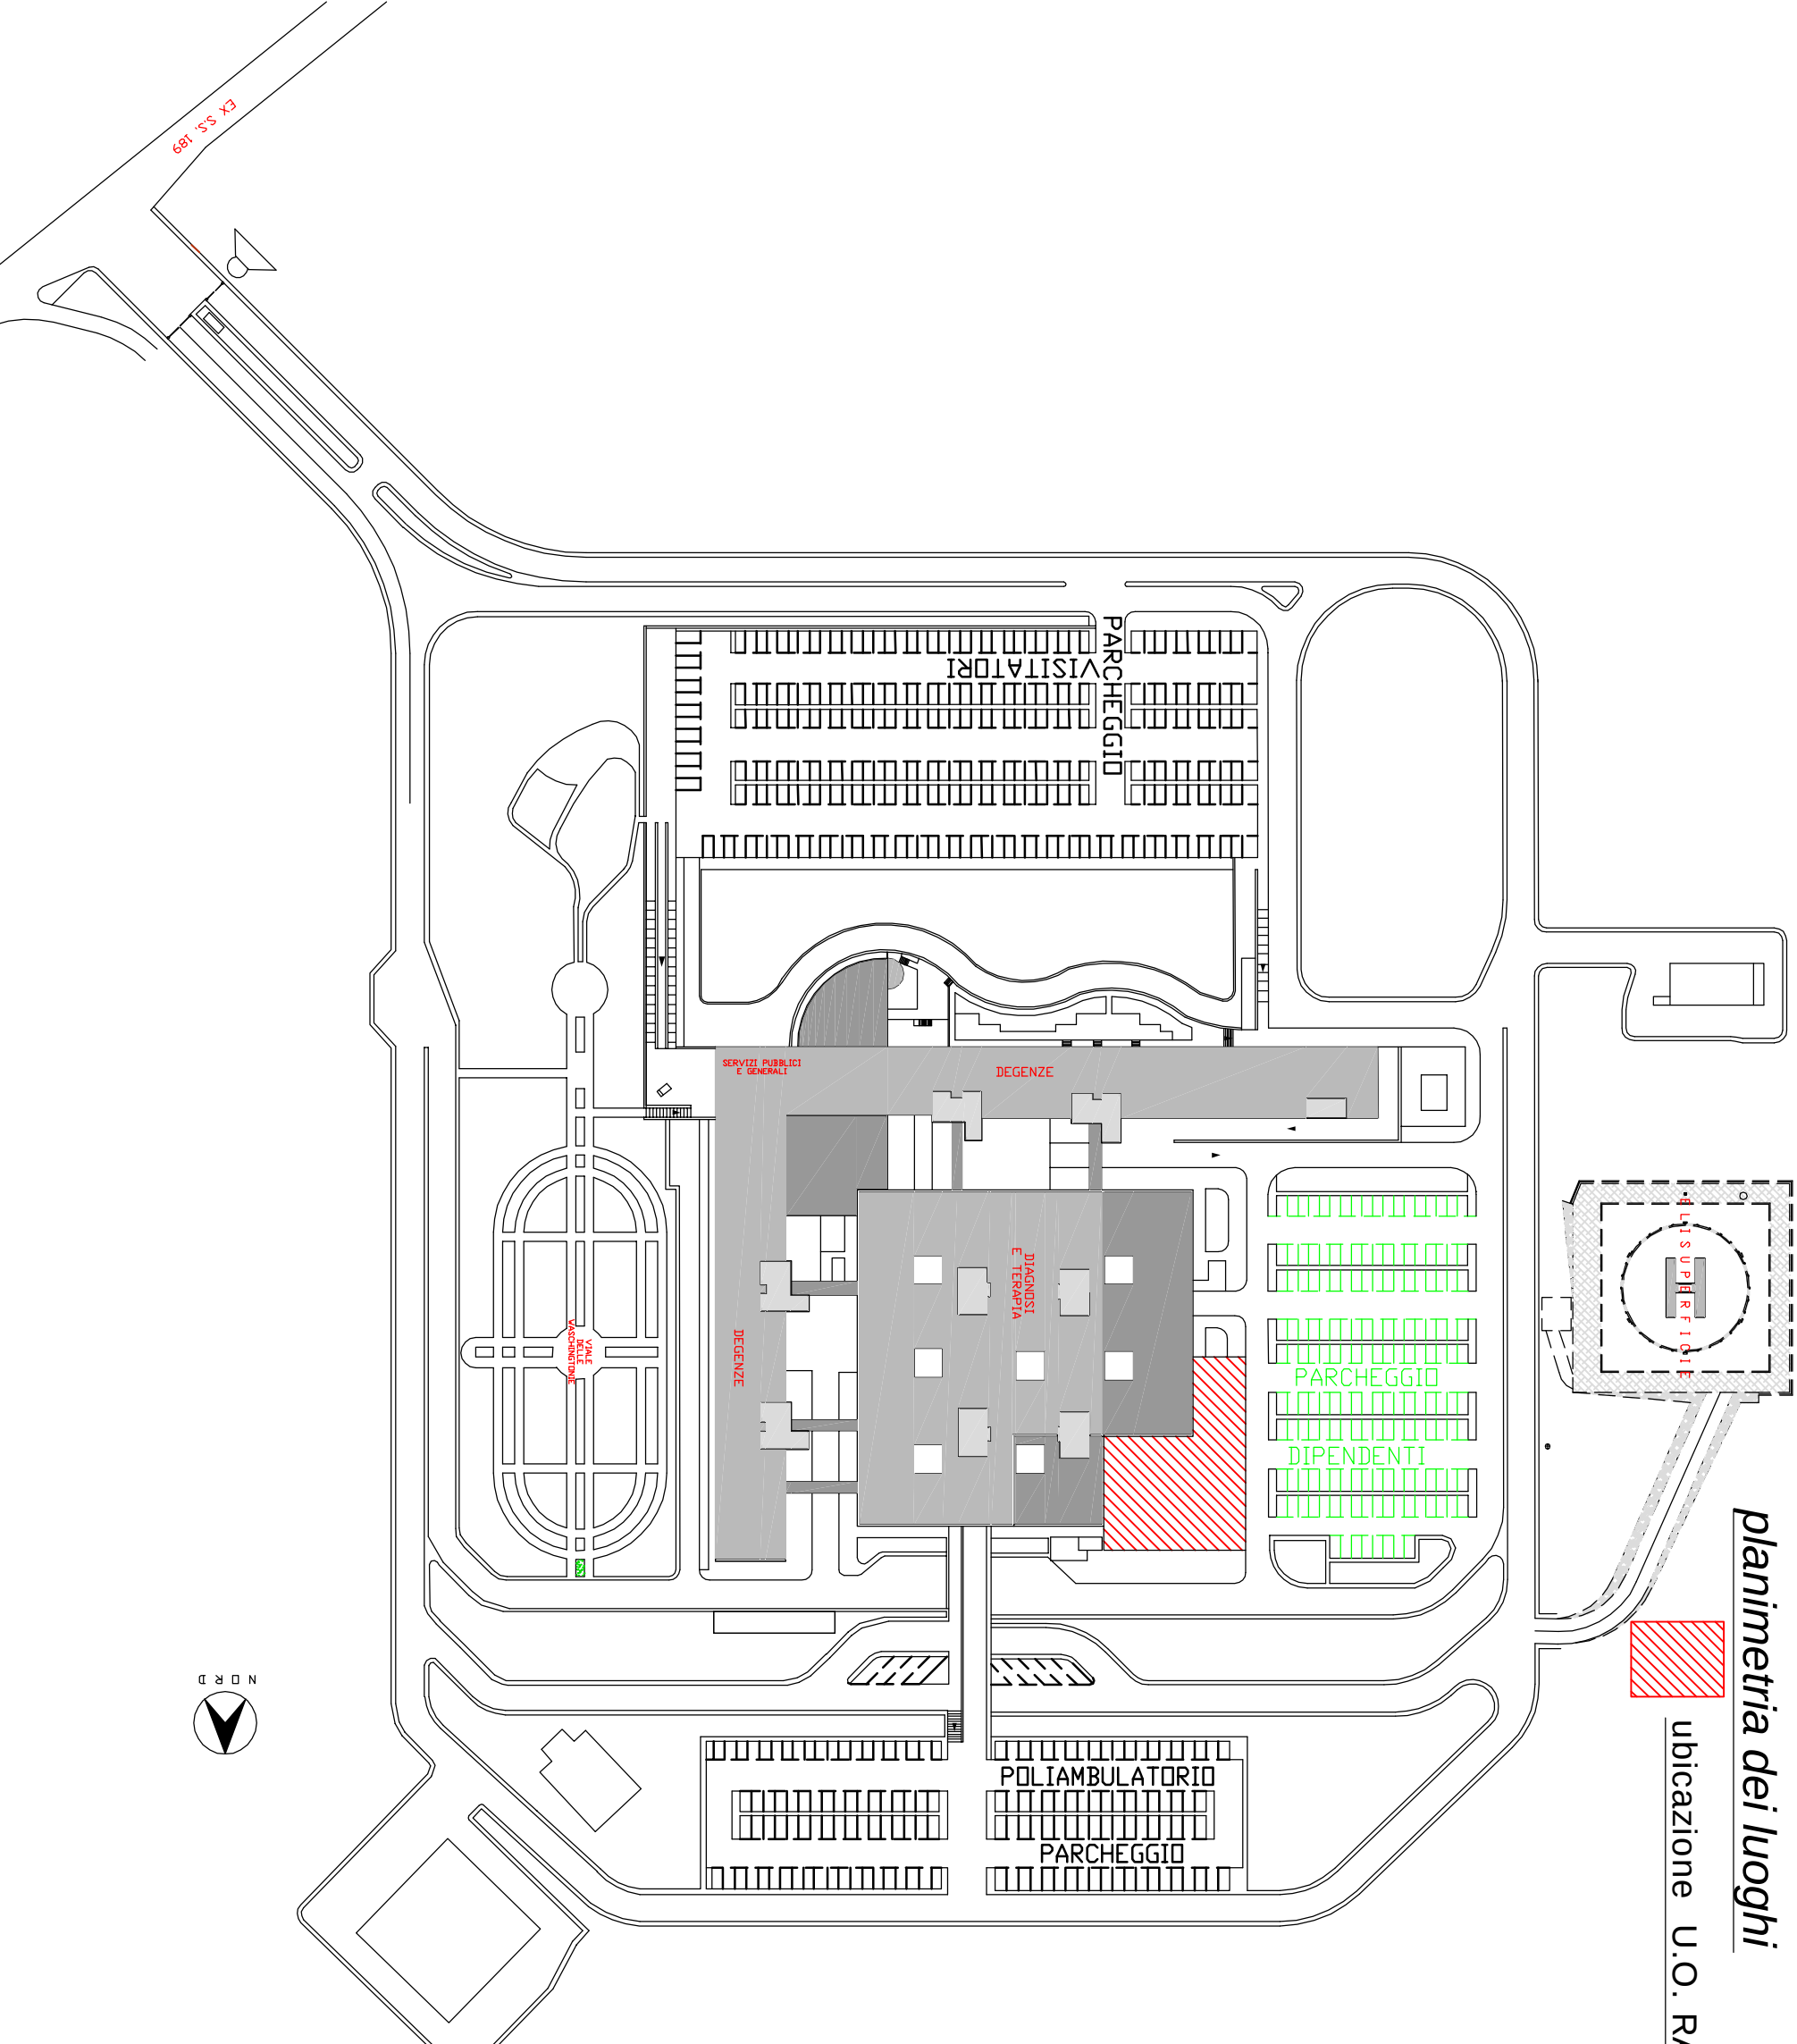
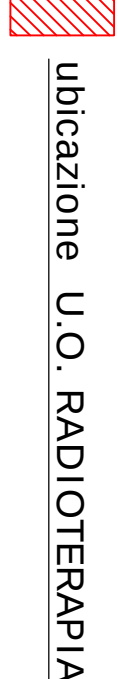
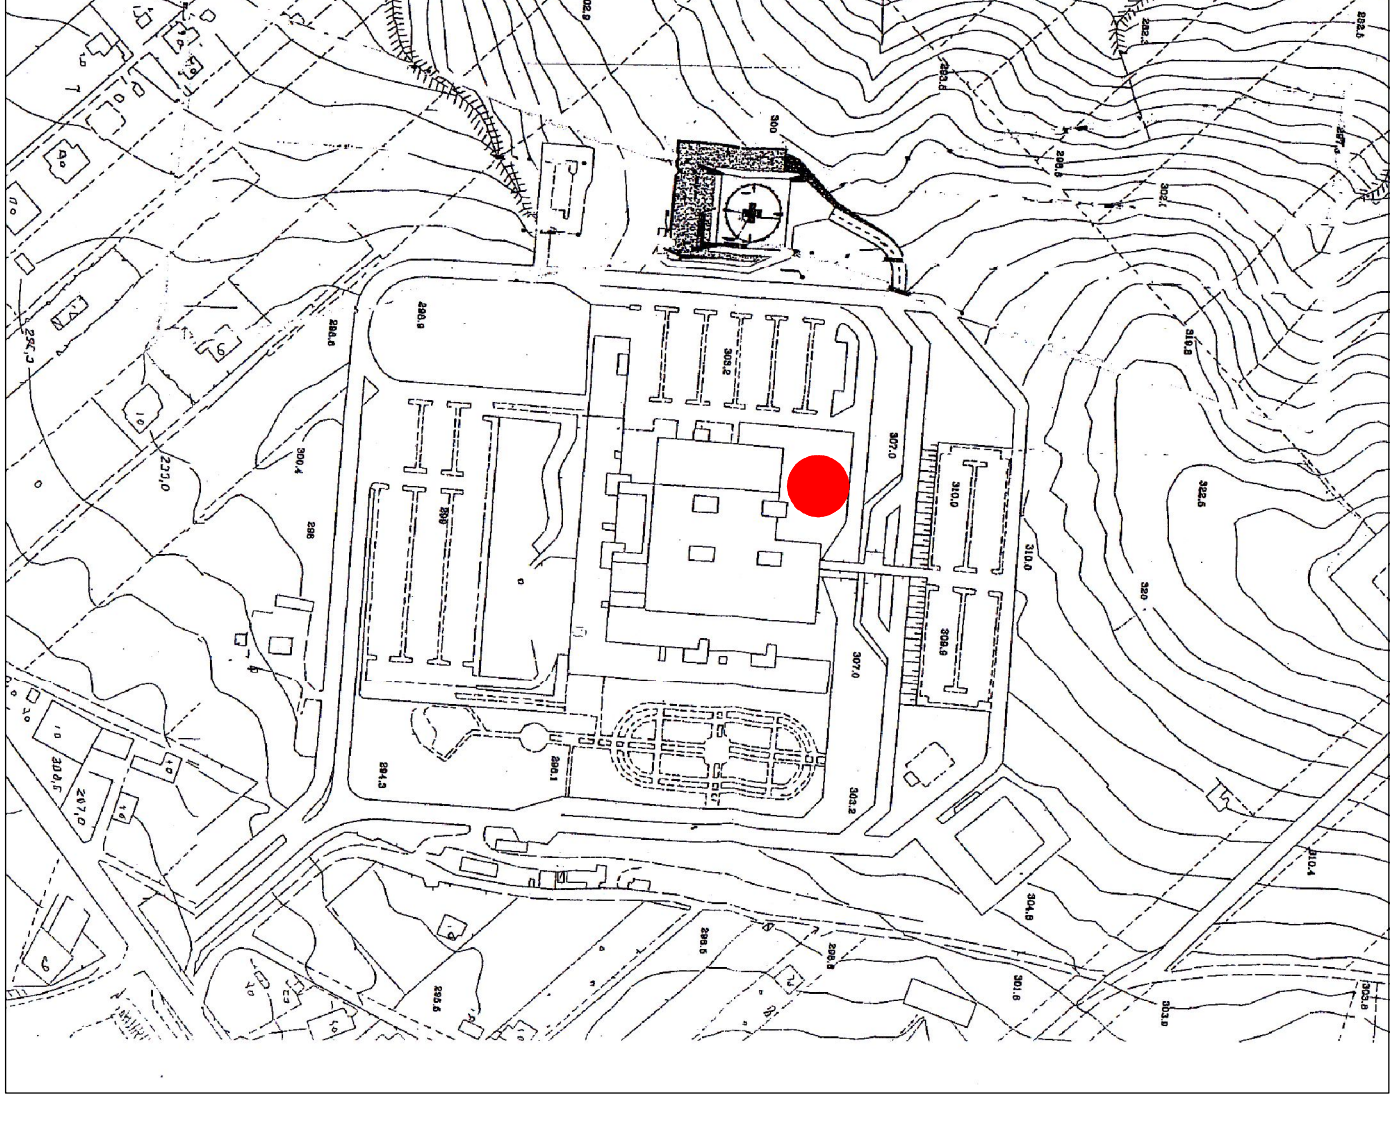
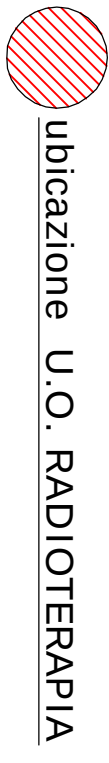


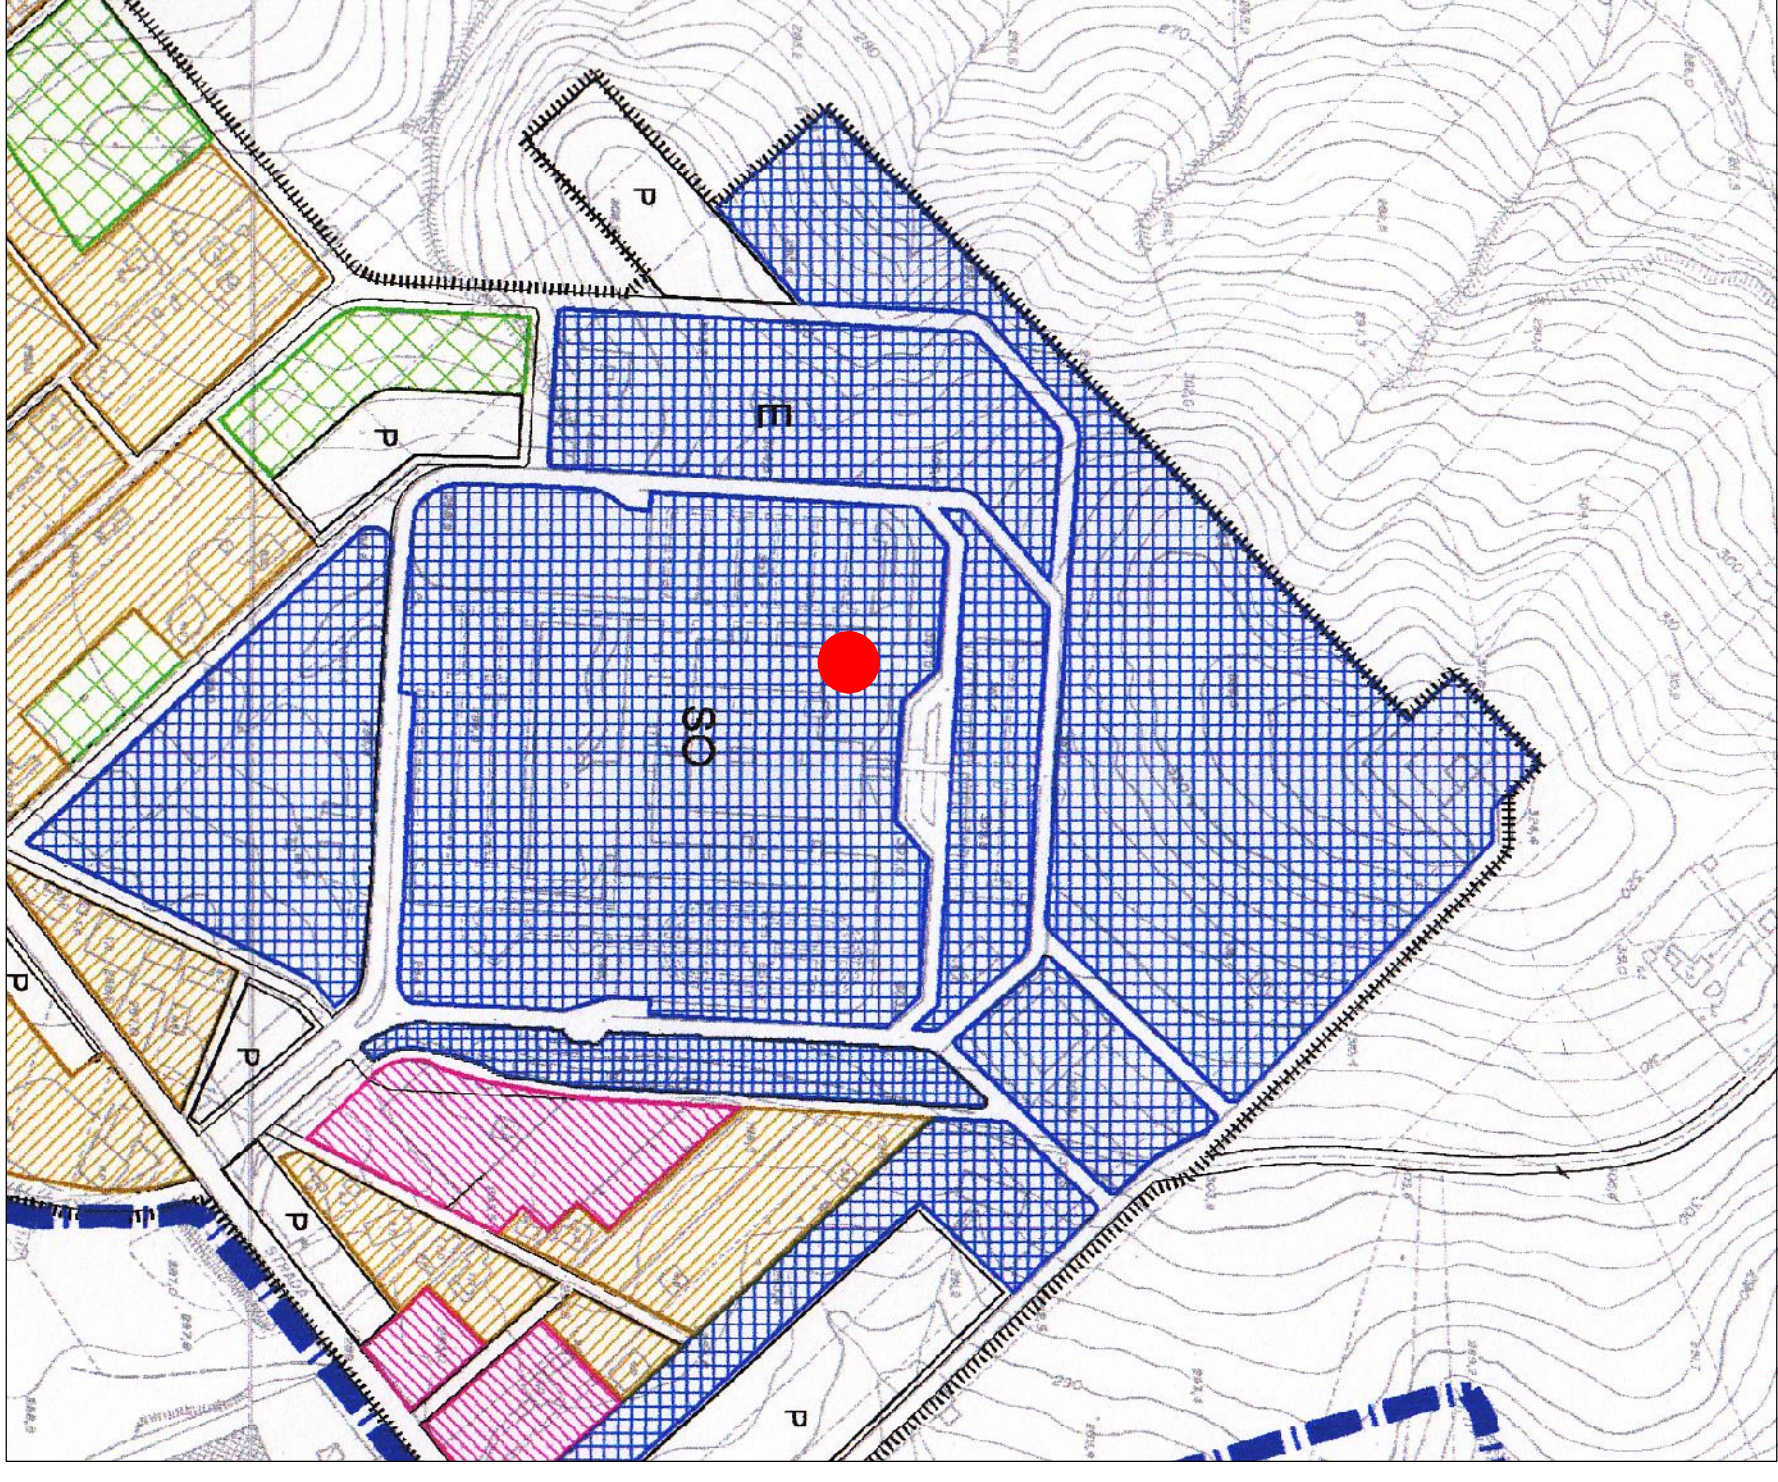

Area d'intervento progettuale (Ampliamento)
mq. 573,60

Struttura esistente da ristrutturare
mq. 147,00

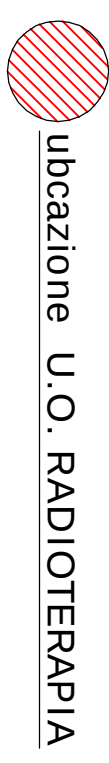