

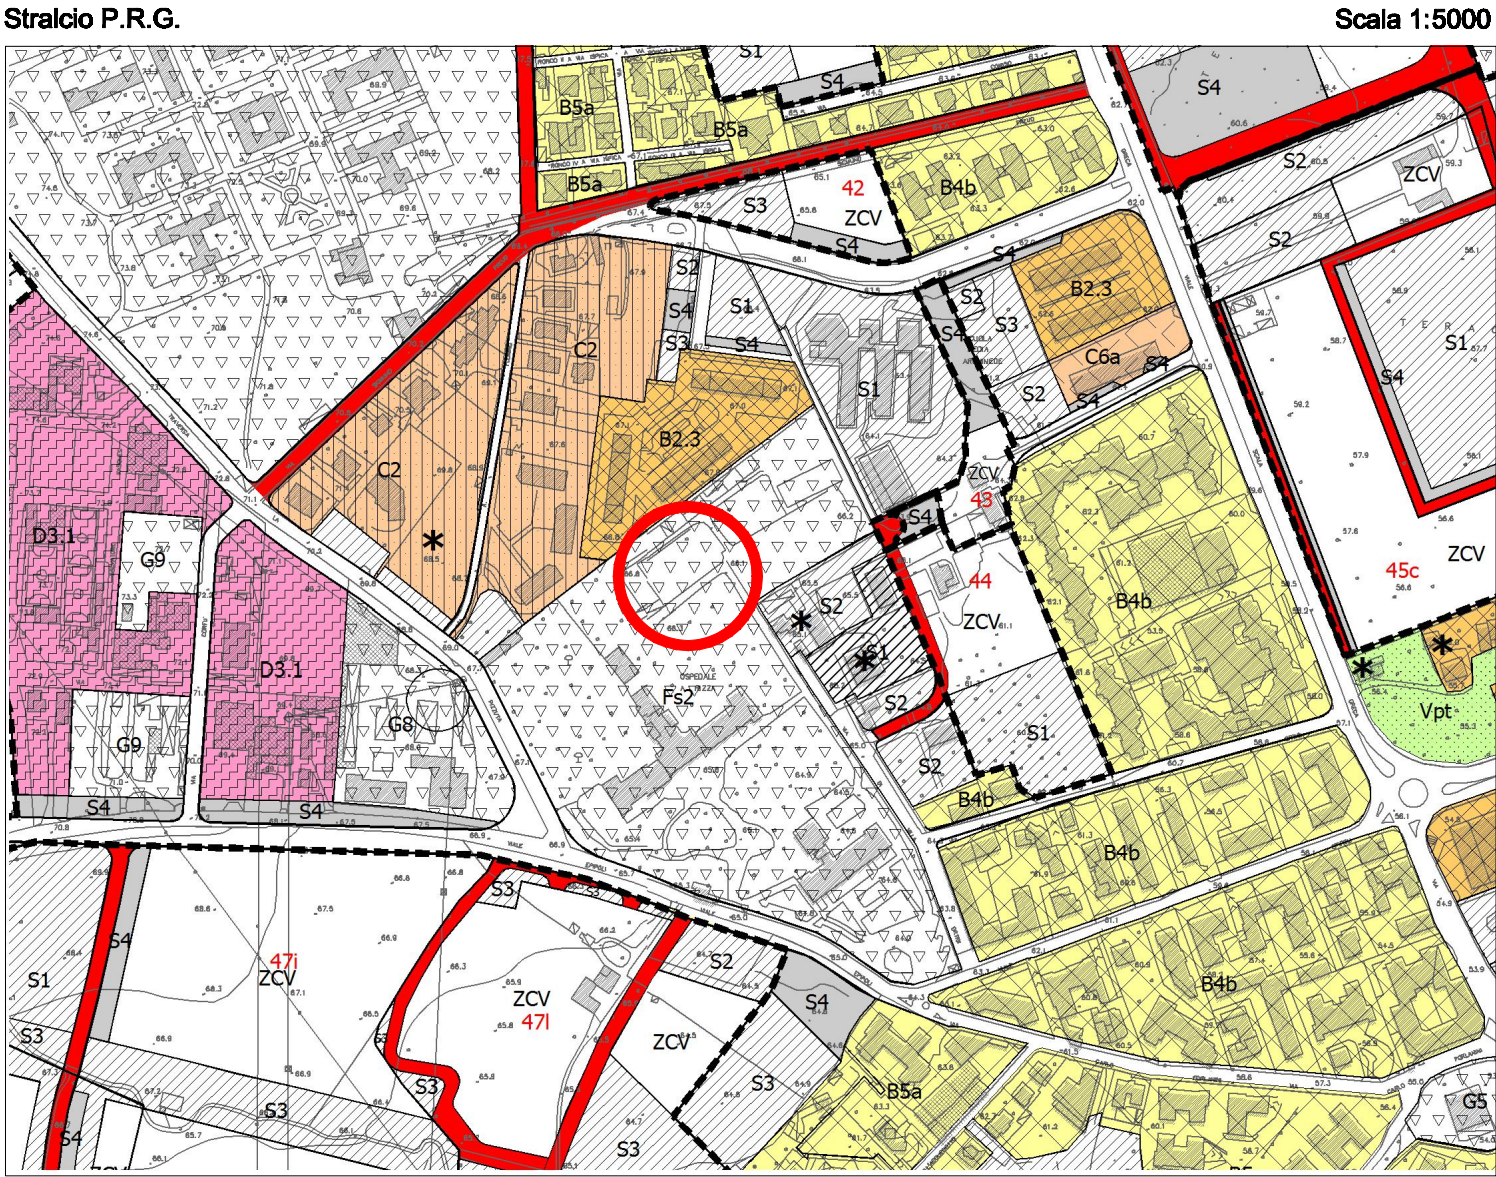


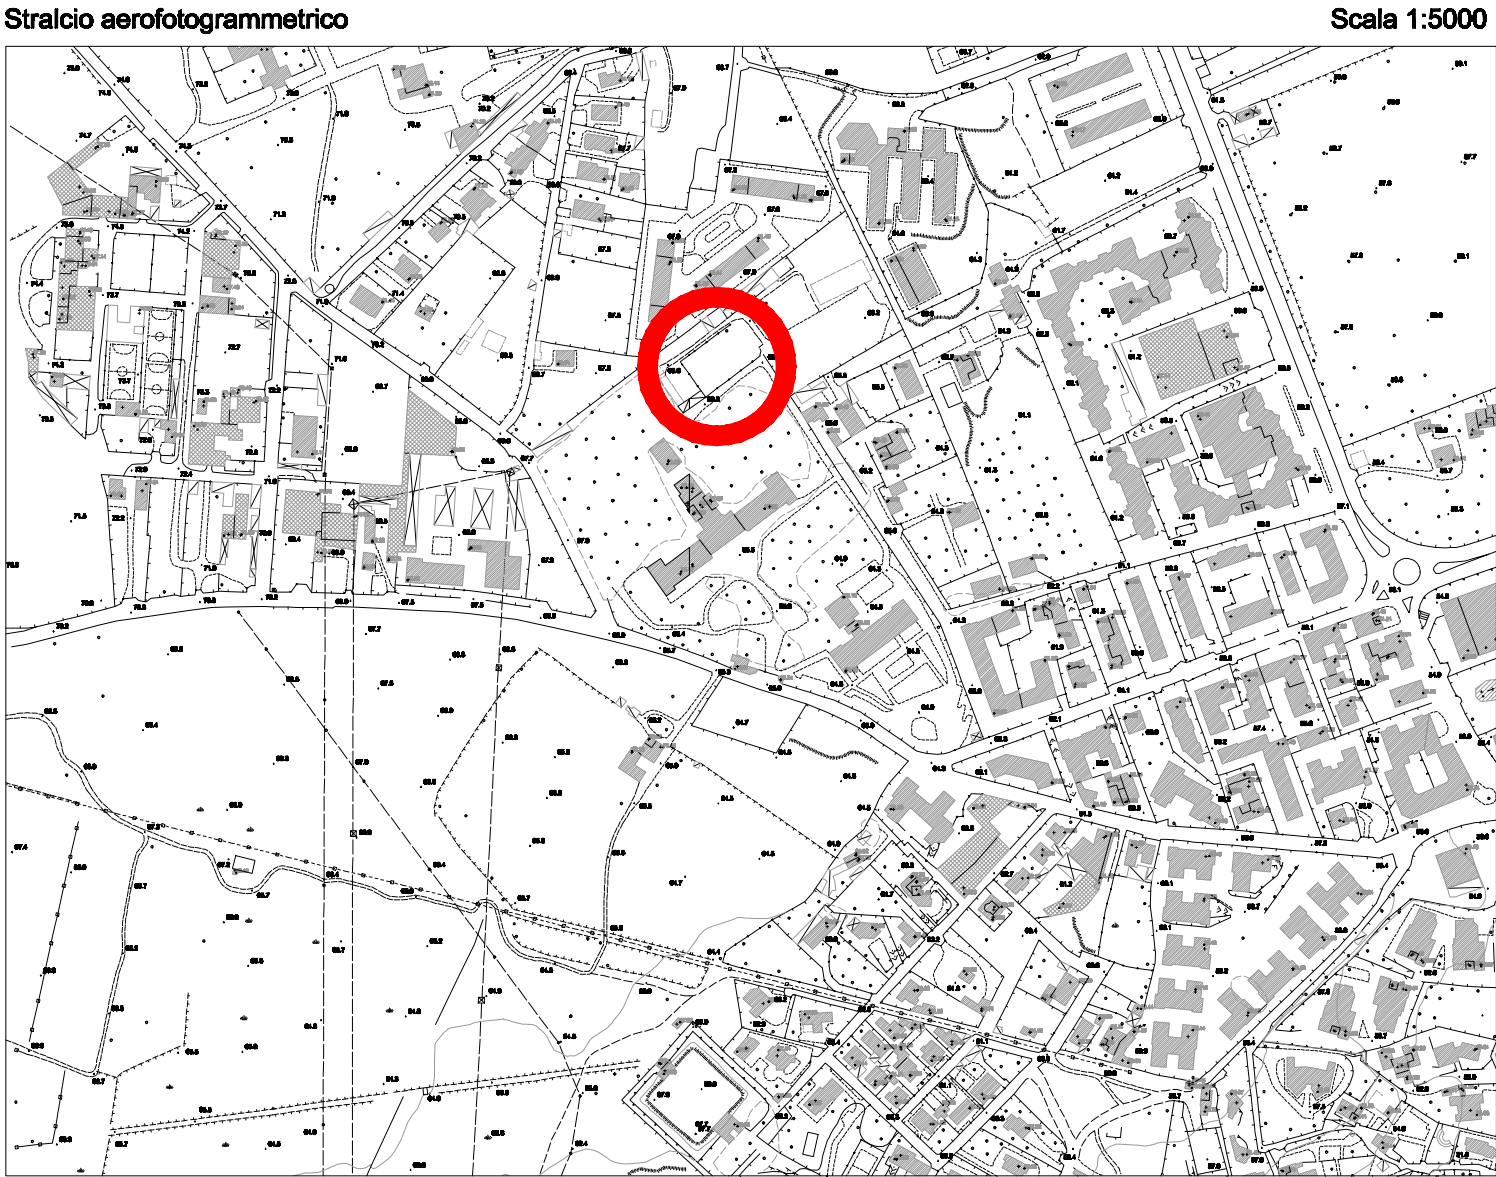

Planimetria stato di fatto

Scala 1:1000

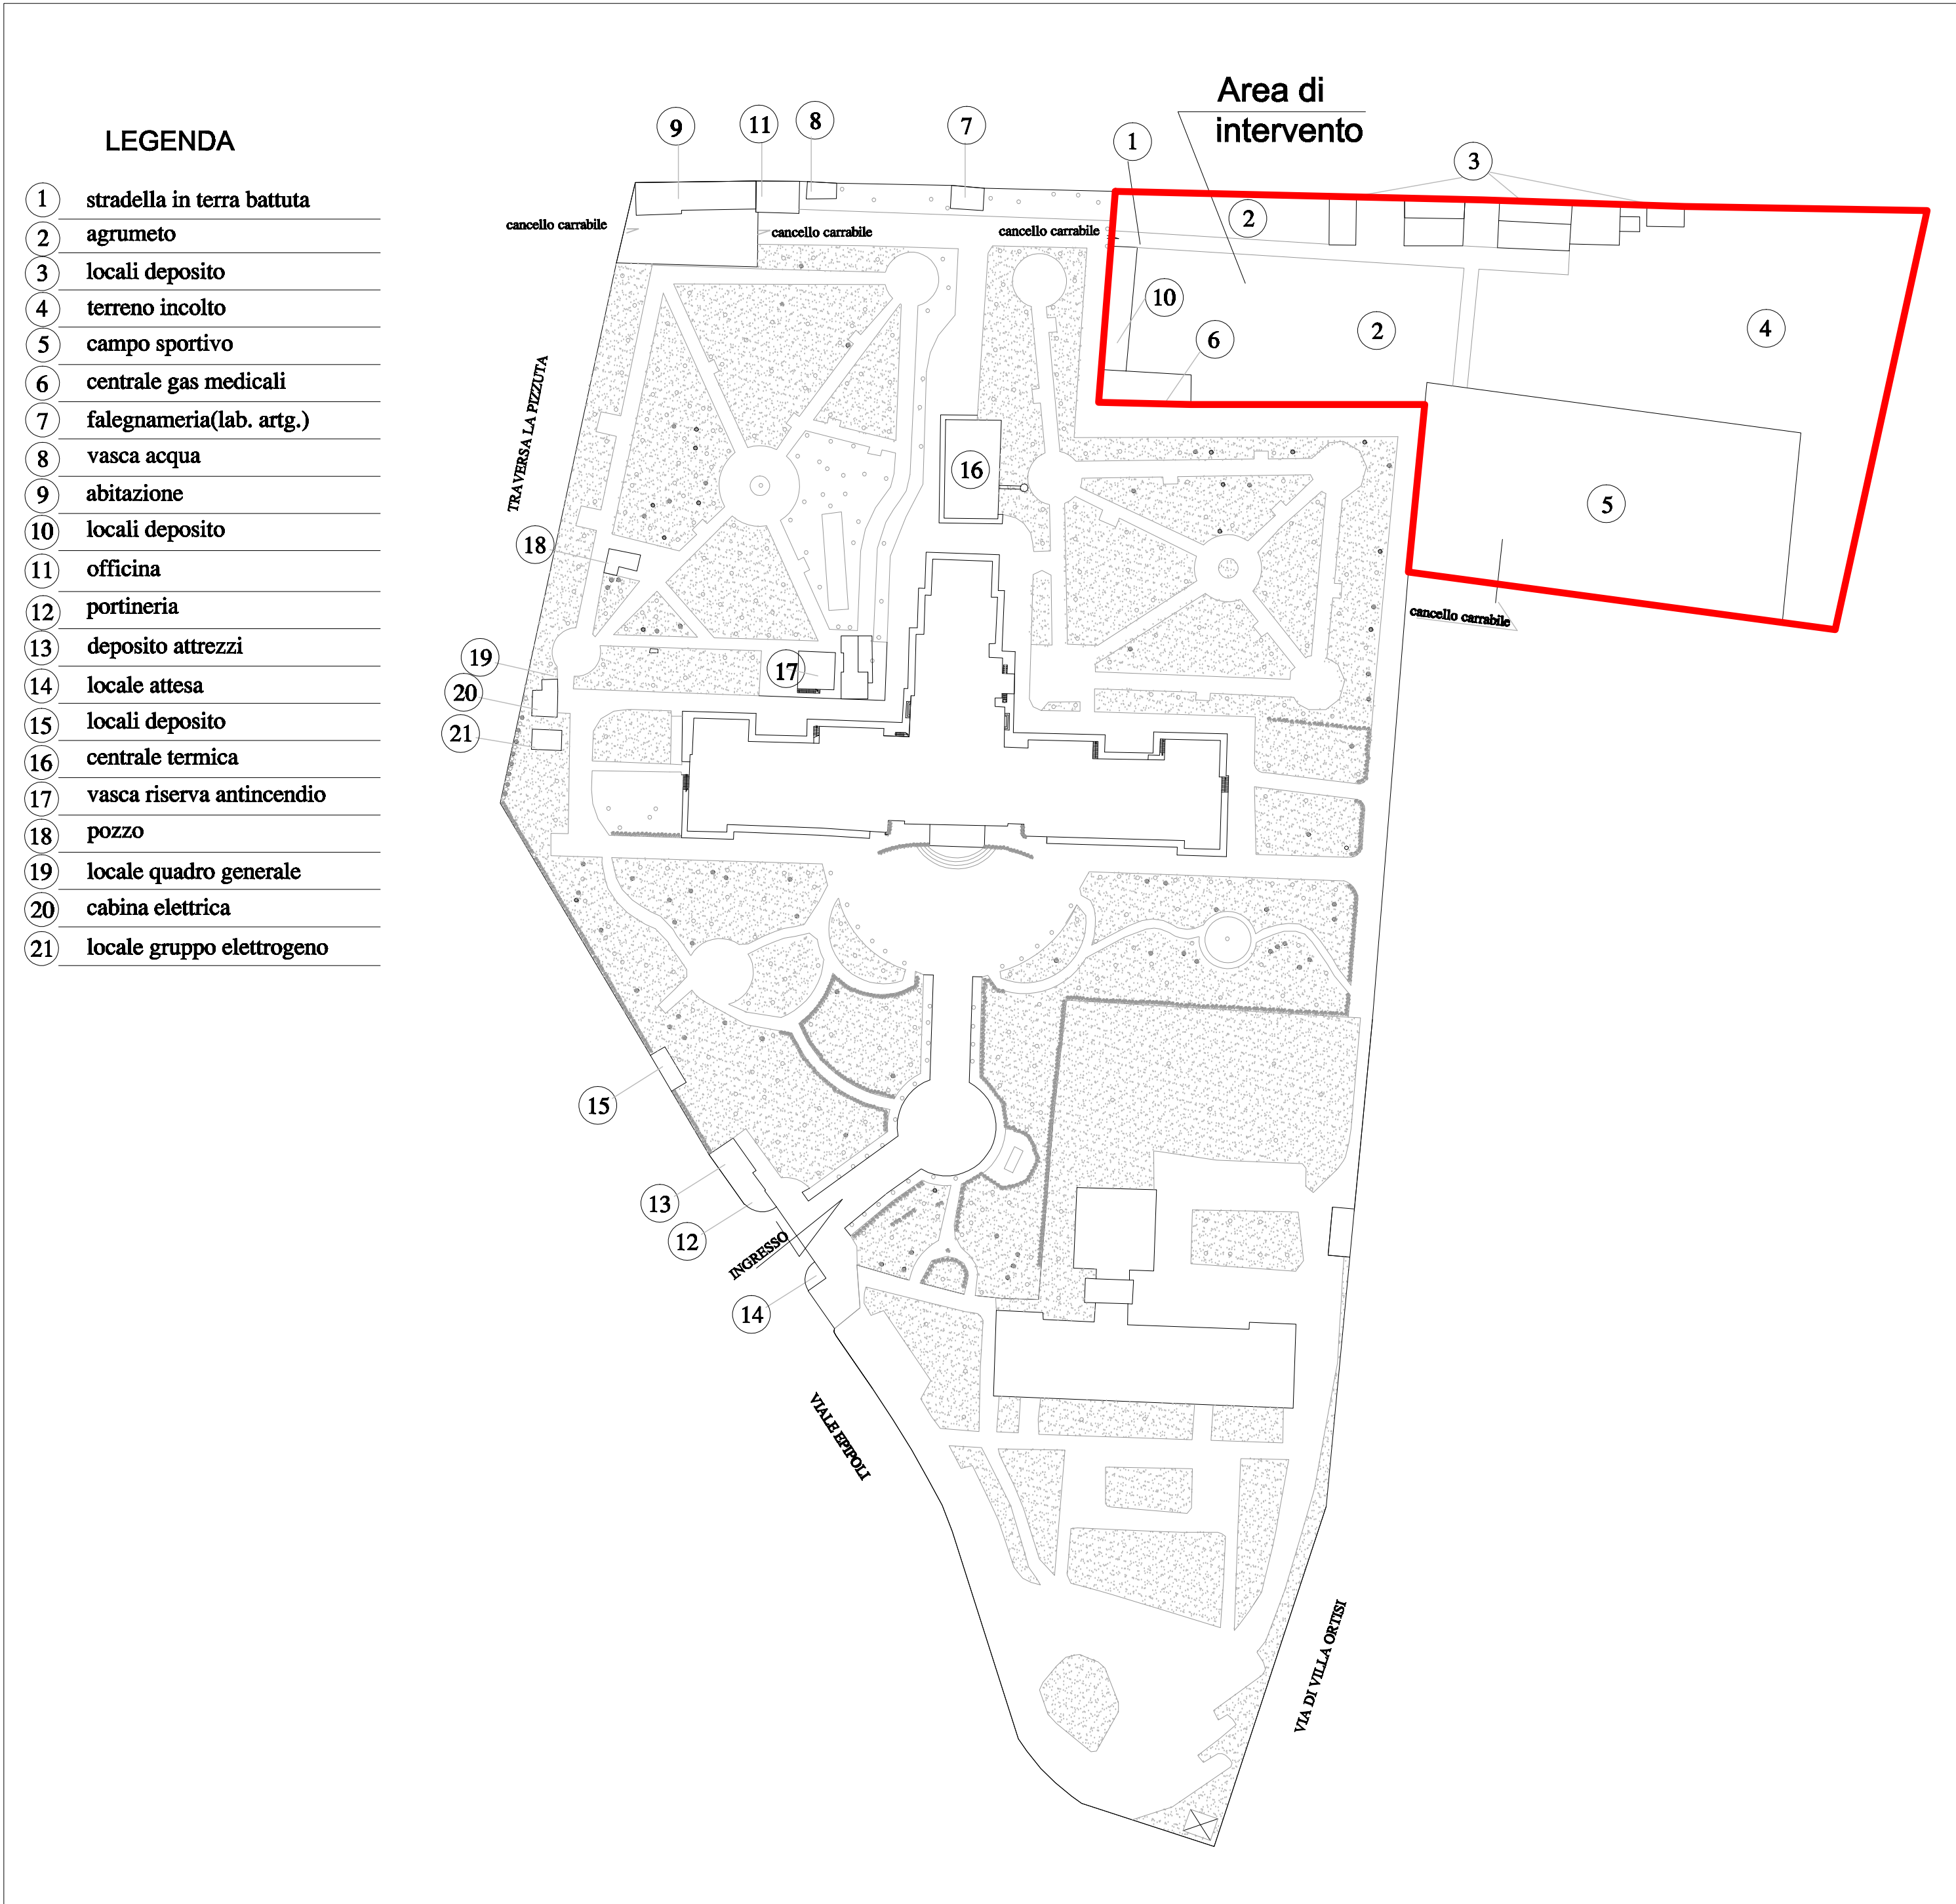

Vista aerea sito di intervento



 **REGIONE SICILIANA**
AZIENDA SANITARIA PROVINCIALE
DI SIRACUSA

PROGETTO PER LA REALIZZAZIONE
DI UNA STRUTTURA DI RADIOTERAPIA
ALL'INTERNO DELL'AREA OSPEDALIERA "A. RIZZA"
A SIRACUSA IN VIALE EPIPOLI (FOGLIO 29, P.LLA 33)

COMMITTENTE:	A.S.P. Siracusa	OGGETTO:	- INDIVIDUAZIONE SITO DI INTERVENTO
LIVELLO DI PROGETTAZIONE:	ESECUTIVO		- INQUADRAMENTO CATASTALE
ARCHIVIO:	/SR/ASP/Radio		E NORMATIVO
SCALA:	1:5000/2000/1000		
VISTI:			

PROGETTISTA E D.L.	R.U.P.	NOTE	Allegato:
Dott. Ing. Vincenzo Buccheri	Dott. Ing. Paolo Fagotto	DATA: - DATA: - DATA: - Emesso per validazione DATA: Febbraio 2012	1