




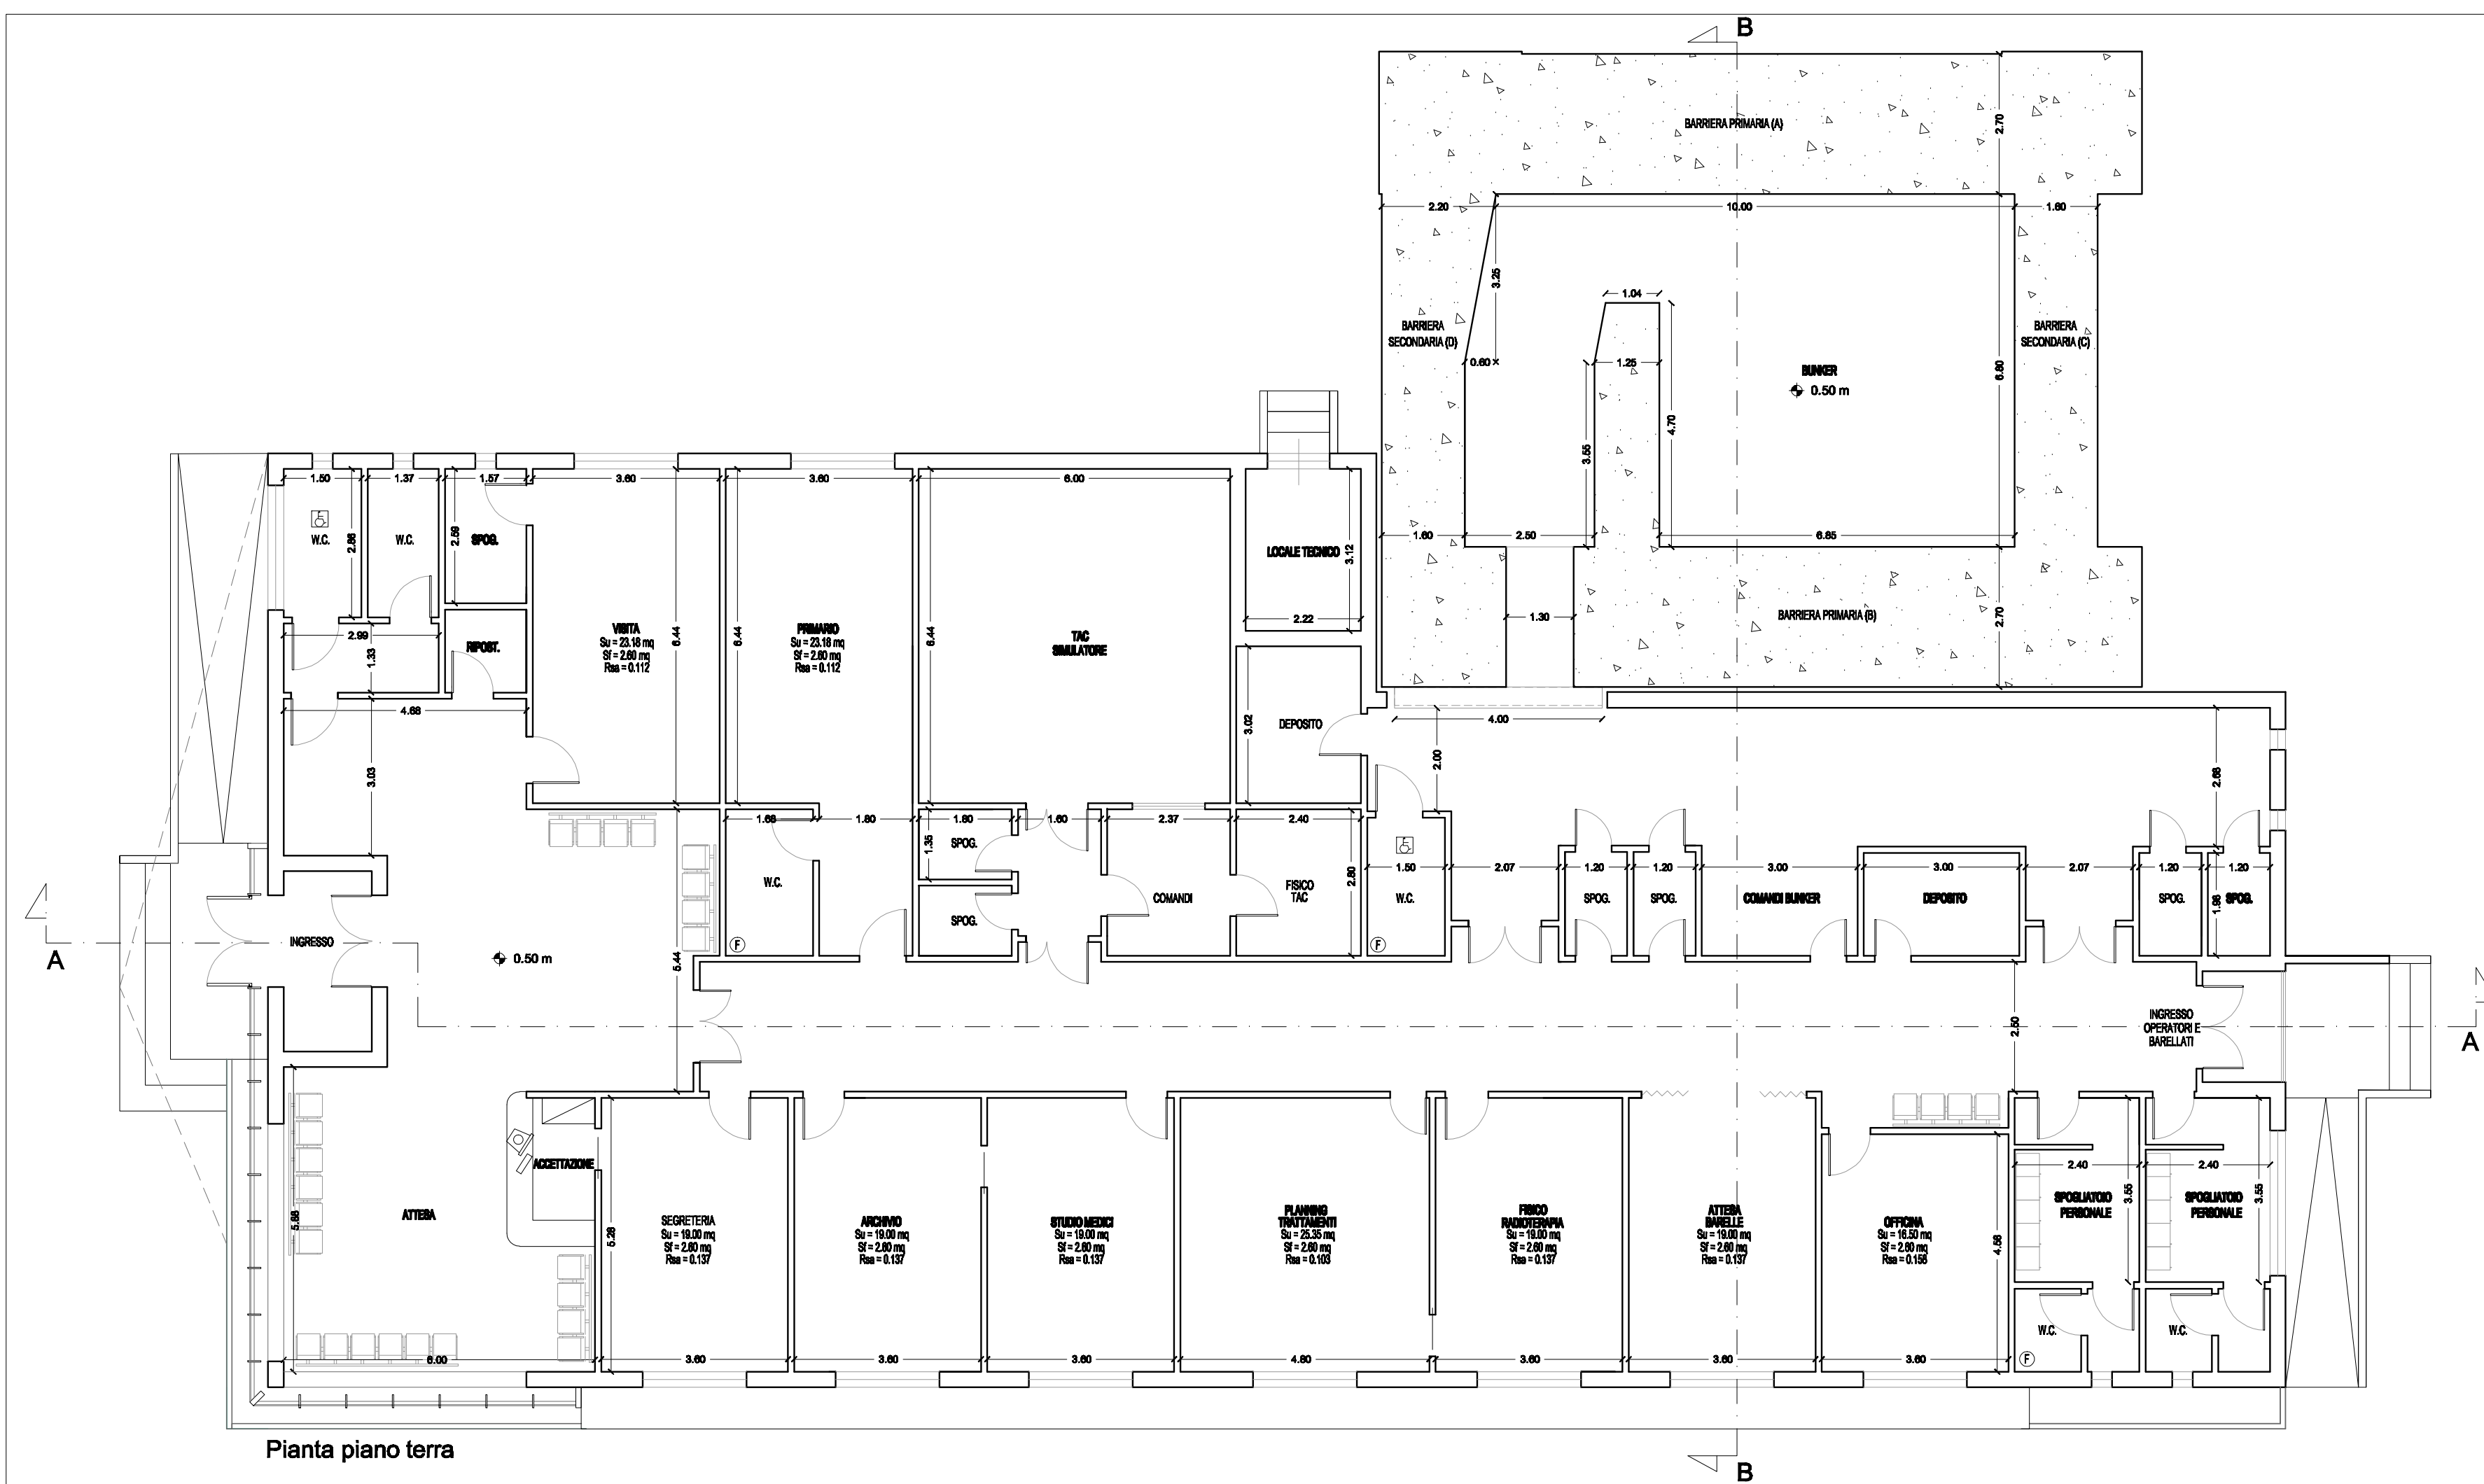

Pianta piano terra

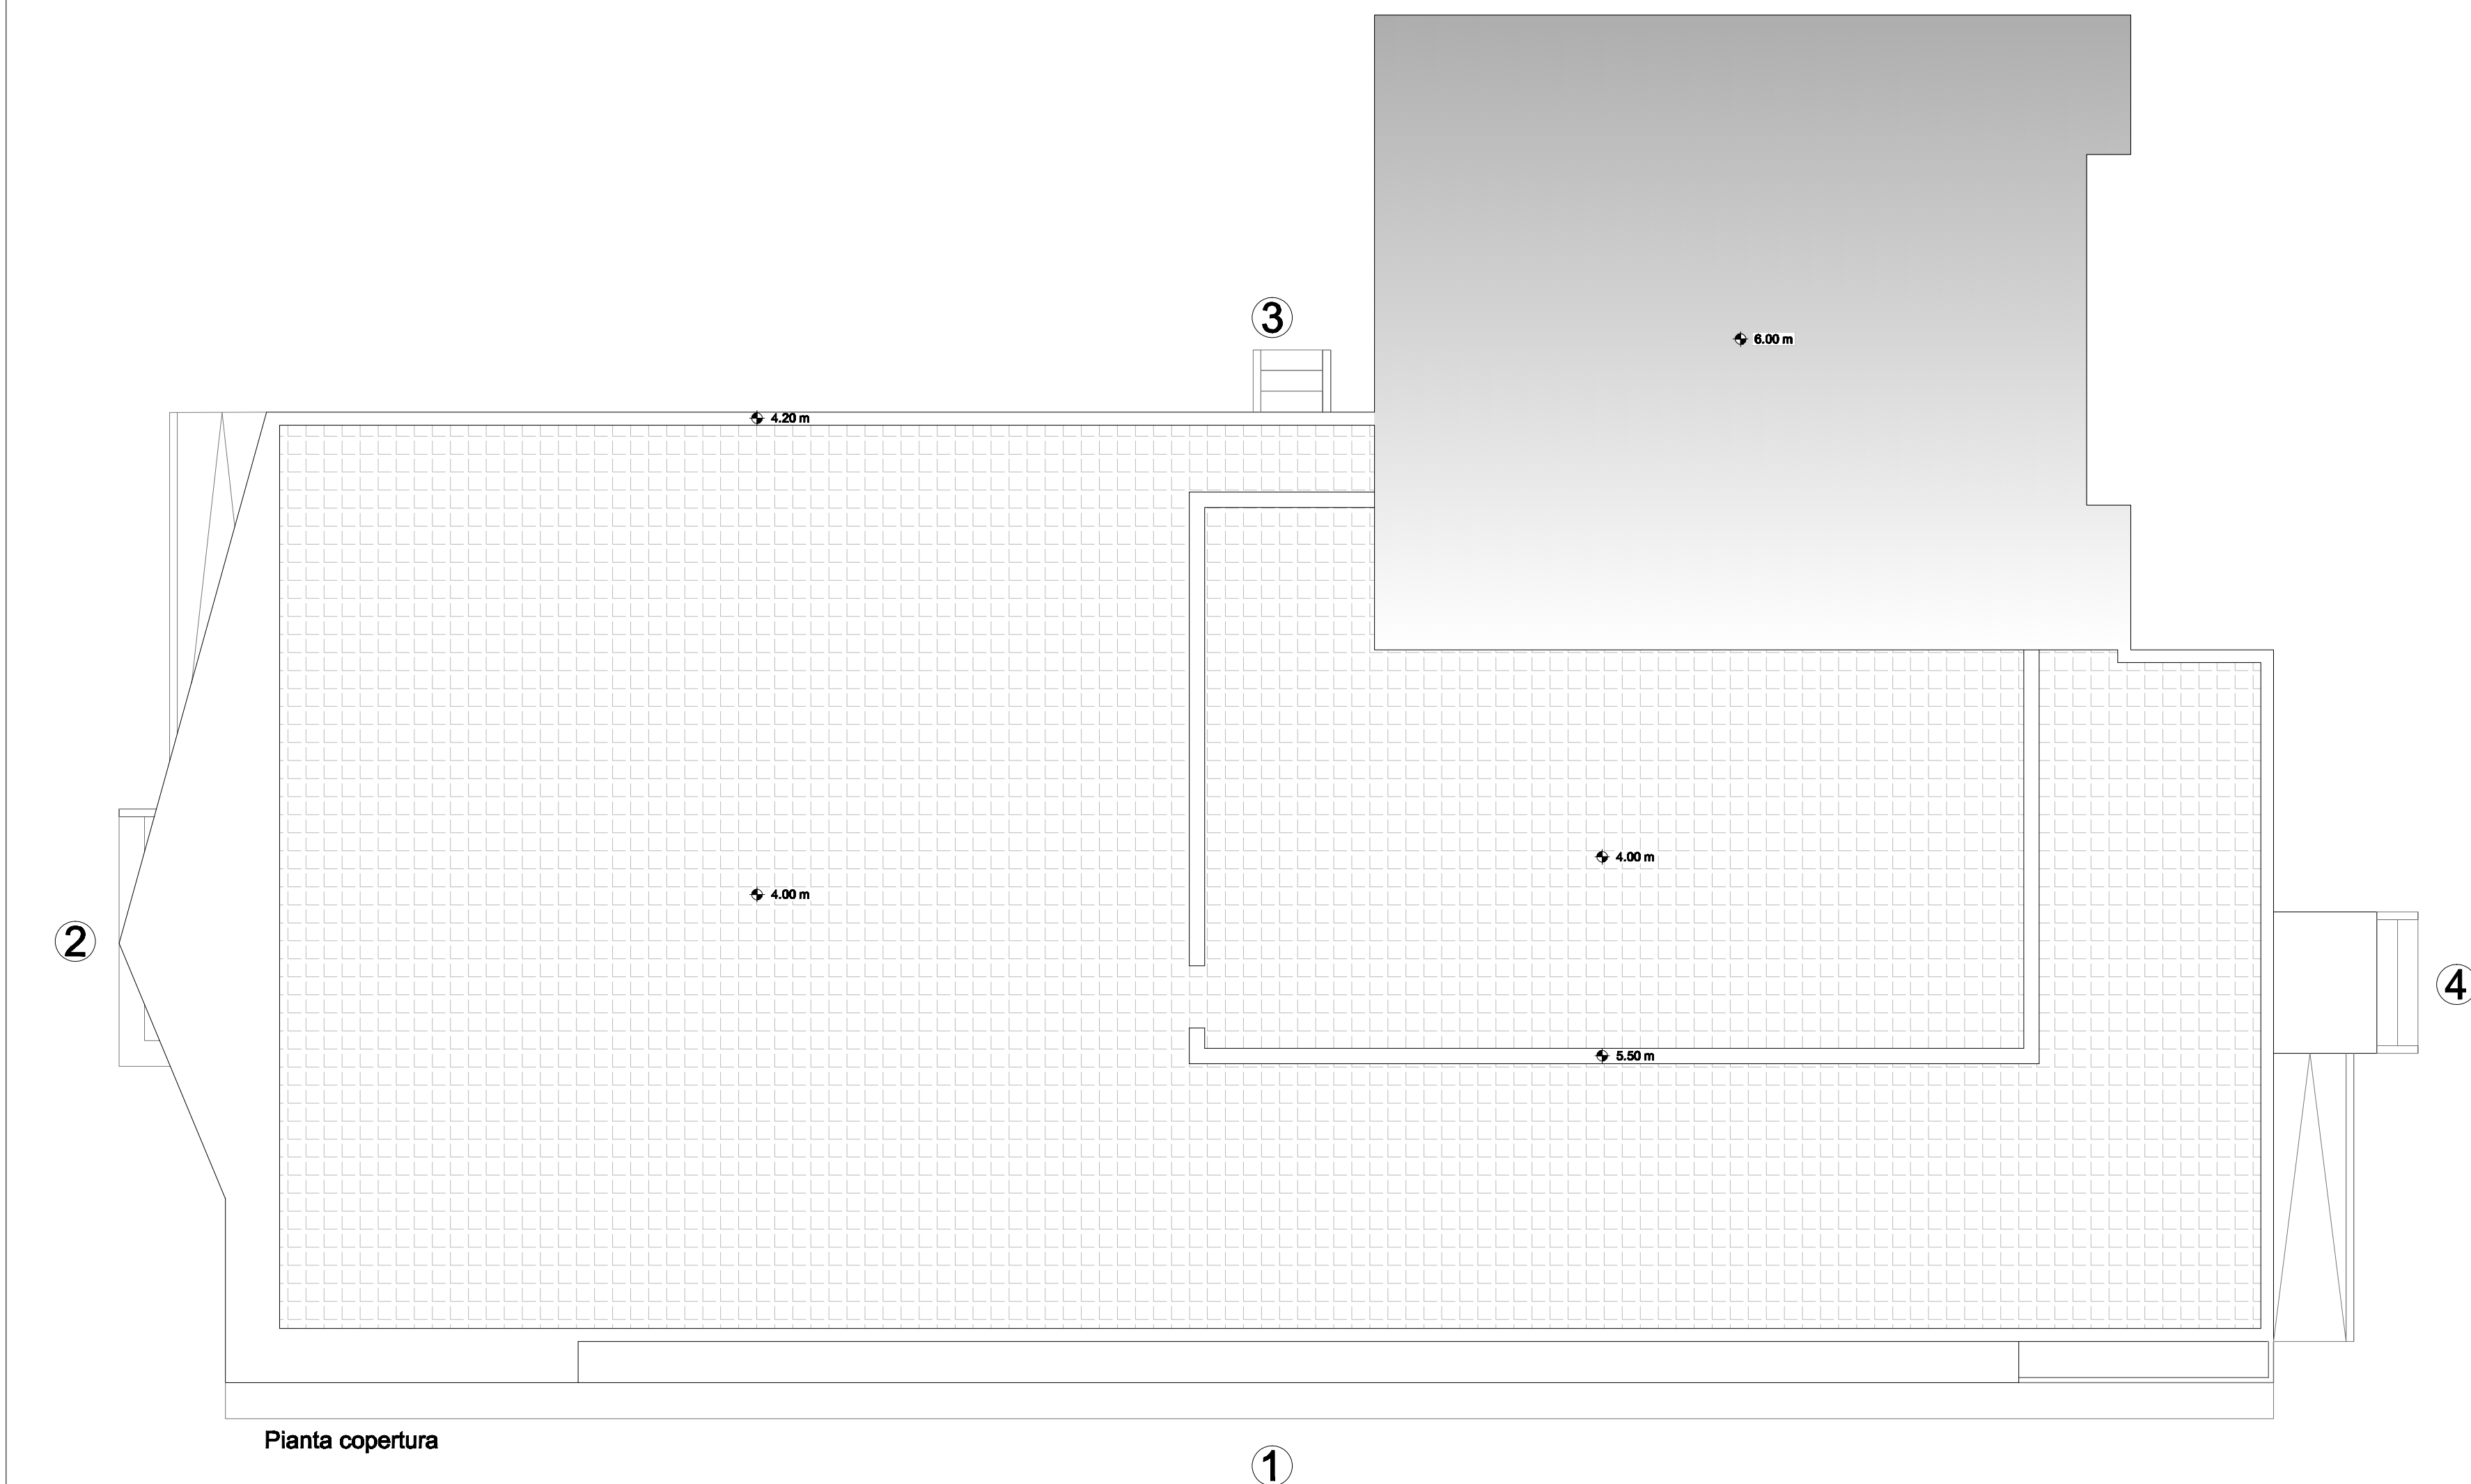

Pianta copertura

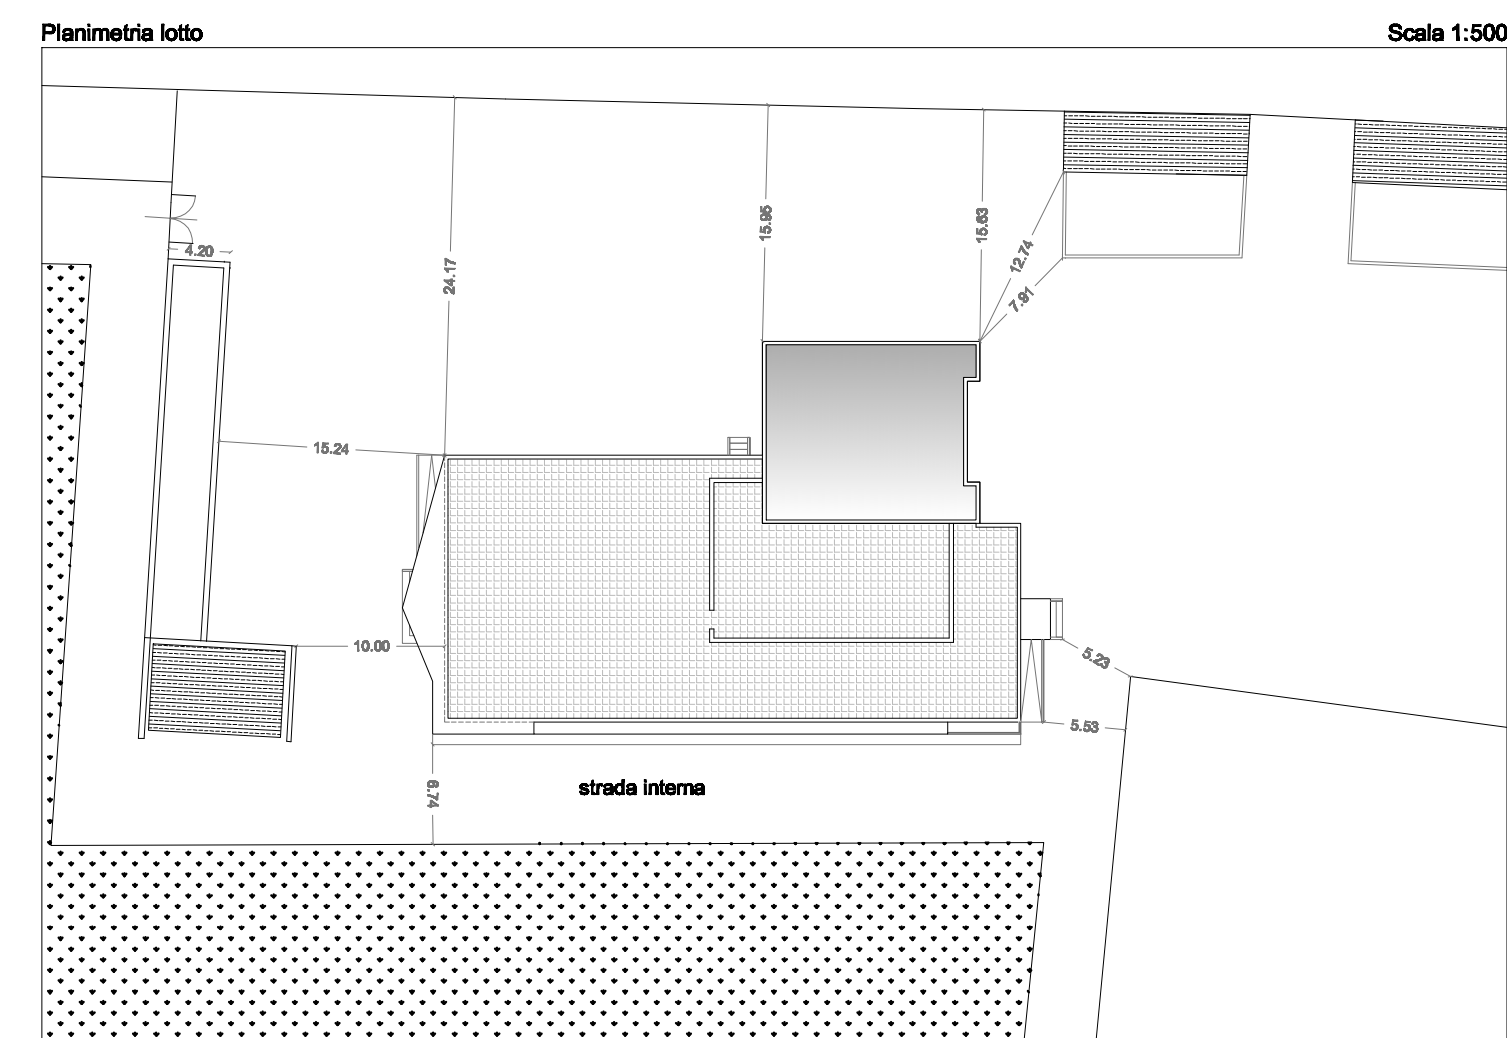



REGIONE SICILIANA
AZIENDA SANITARIA PROVINCIALE
DI SIRACUSA

**PROGETTO PER LA REALIZZAZIONE
DI UNA STRUTTURA DI RADIOTERAPIA
ALL'INTERNO DELL'AREA OSPEDALIERA "A. RIZZA"
A SIRACUSA IN VIALE EPIPOLI (FOGLIO 29, P.LLA 33)**

COMMITTENTE:	A.S.P. Siracusa	OGGETTO:	- PLANIMETRIA LOTTO
LIVELLO DI PROGETTAZIONE:	ESECUTIVO		- PIANTA PIANO TERRA
ARCHIVIO:	/SR/ASP/Radio		- PIANTA COPERTURA
SCALA:	1:500/100		
VISTI:			

PROGETTISTA E D.L.	R.U.P.	NOTE	Allegato:
Dott. Ing. Vincenzo Buccheri	Dott. Ing. Paolo Fagotto	DATA: . DATA: . DATA: . Emesso per validazione DATA: Febbraio 2012	2