




Sezione A-A

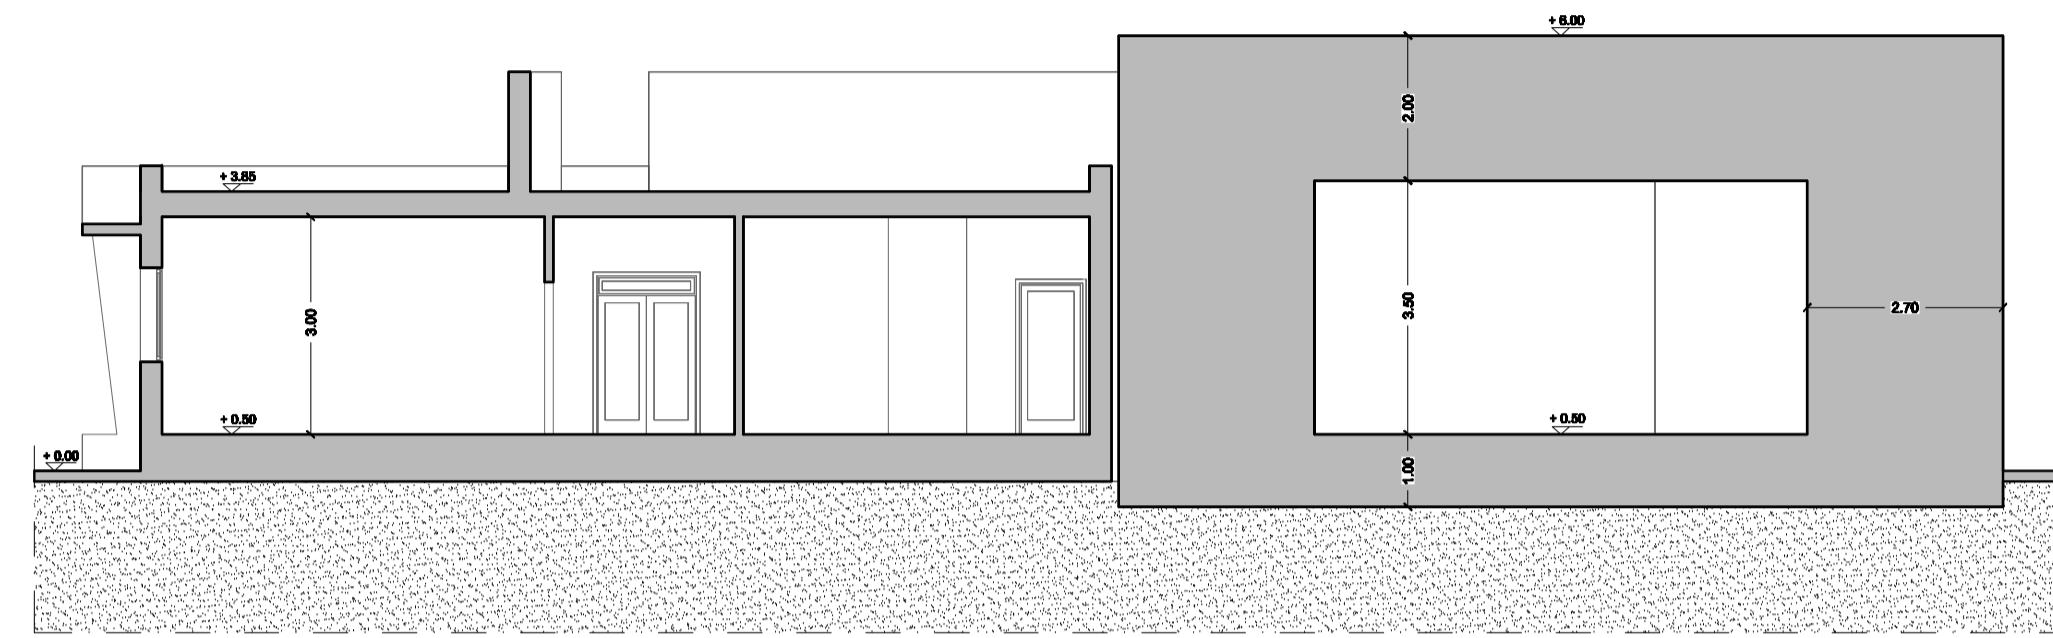


Sezione B-B

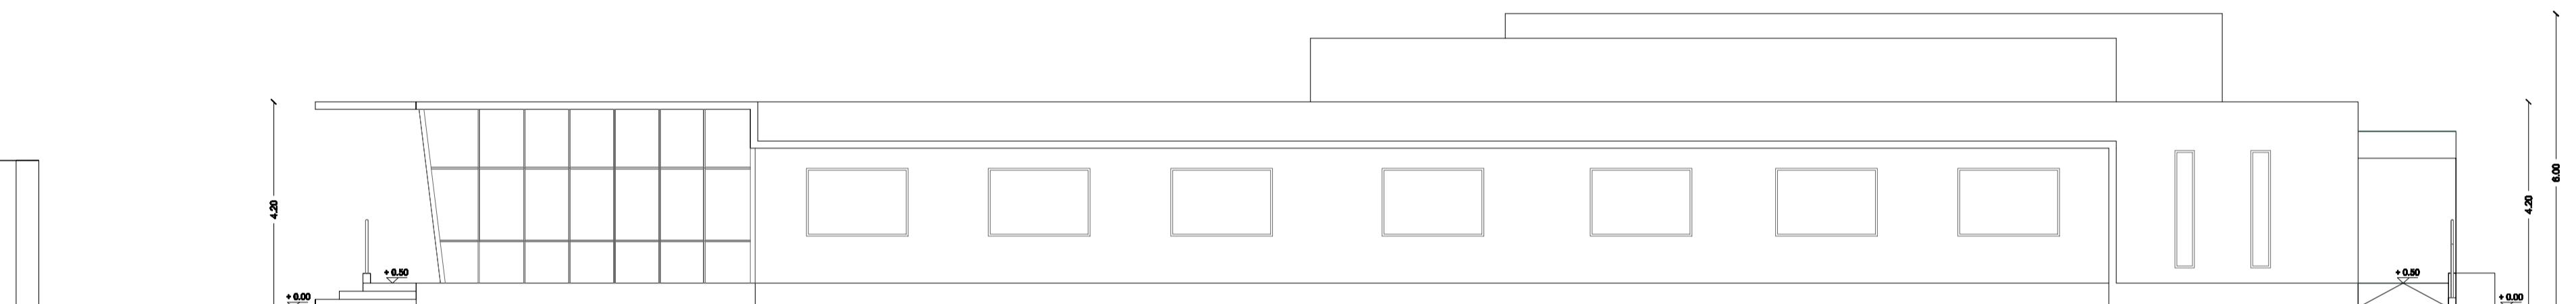


Prospetto 1

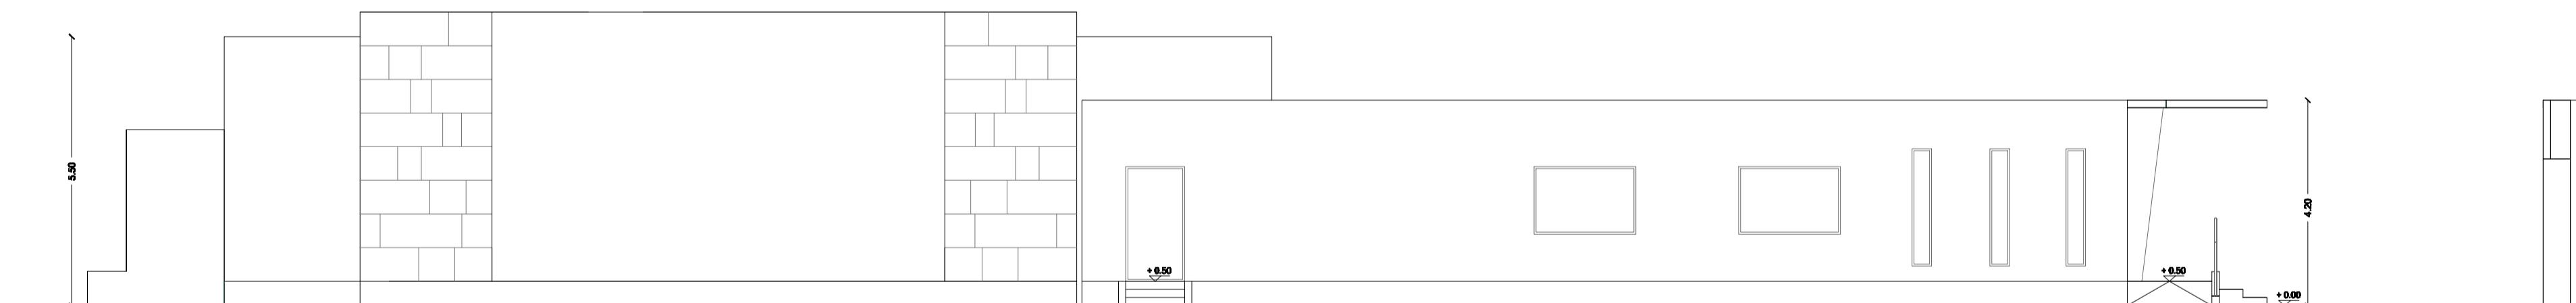

Prospetto 3

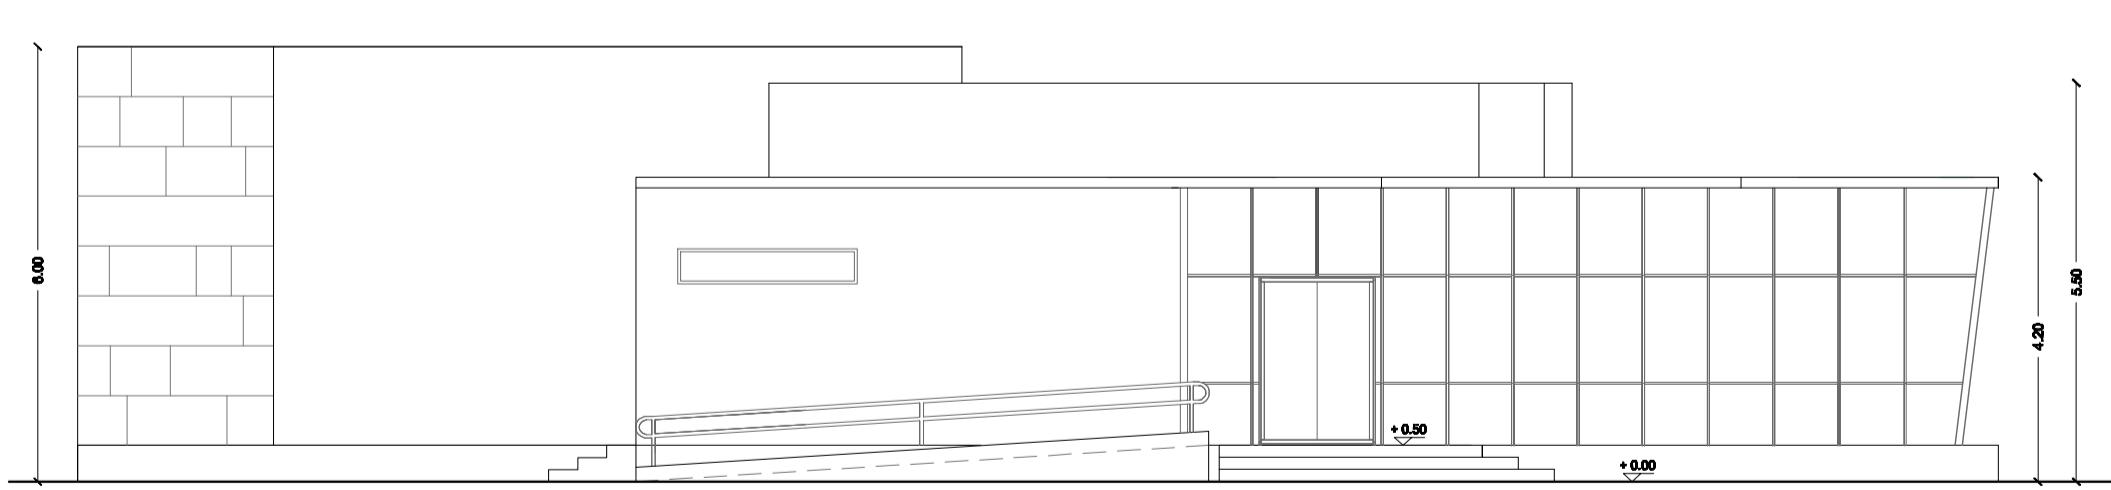

Prospetto 2

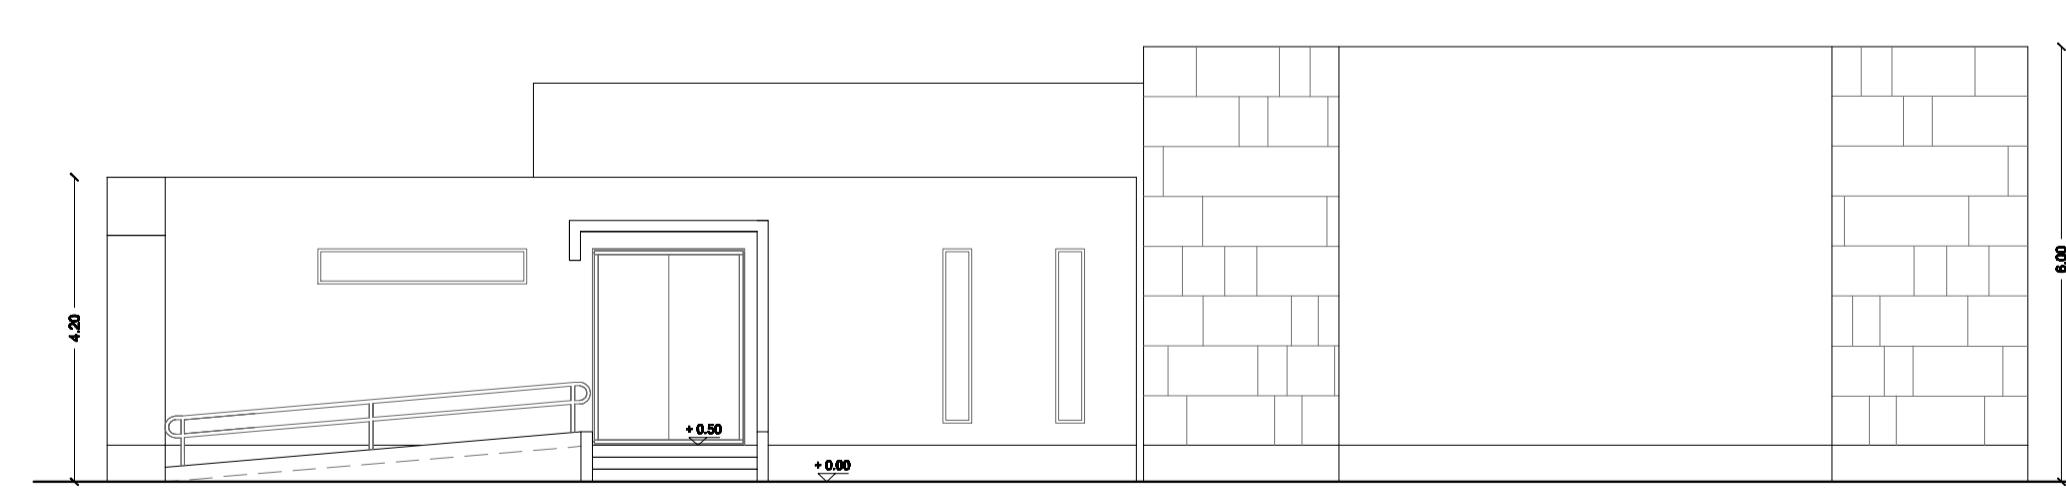

Prospetto 4

**REGIONE SICILIANA
AZIENDA SANITARIA PROVINCIALE
DI SIRACUSA**



**PROGETTO PER LA REALIZZAZIONE
DI UNA STRUTTURA DI RADIOTERAPIA
ALL'INTERNO DELL'AREA OSPEDALIERA "A. RIZZA"
A SIRACUSA IN VIALE EPIPOLI (FOGLIO 29, P.LLA 33)**

COMMITTENTE:	A.S.P. Siracusa	OGGETTO:	
LIVELLO DI PROGETTAZIONE:	ESECUTIVO	- SEZIONI	
ARCHIVIO:	/SR/ASP/Radio	- PROSPETTI	
SCALA:	1:100	VISTI:	

PROGETTISTA E D.L.	R.U.P.	NOTE	Allegato:
Dott. Ing. Vincenzo Bucceri	Dott. Ing. Paolo Fagotto		3

DATA:
DATA:
DATA:
Emesso per validazione
DATA: Febbraio 2012