VANO			
1	Ingresso 1	22	Deposito 2
2	Anti W.C.1	23	Disimpegno Bunker
3	W.C. 1	24	Bunker
4	W.C. 2	25	Spogliatoio 6
5	Ripostiglio 1	26	Spogliatoio 7
6	Spogliatoio 1	27	Corridoio
7	Visita	28	Ingresso 2
8	Primario	29	Spogliatoio 8
9	W.C. 3	30	Anti W.C.2
10	TAC Simulatore	31	W.C. 5
11	Spogliatoio 2	32	Spogliatoio 9
12	Spogliatoio 3	33	Anti W.C.3
13	Disimpegno 1	34	W.C. 6
14	Comandi	35	Officina
15	Locale Tecnico	36	Attesa barelle
16	Deposito 1	37	Fisico radioterapia
17	Fisico TAC	38	Planning Trattamenti
18	W.C. 4	39	Studio medici
19	Spogliatoio 4	40	Archivio
20	Spogliatoio 5	41	Segreteria
21	Comandi Bunker	42	Attesa

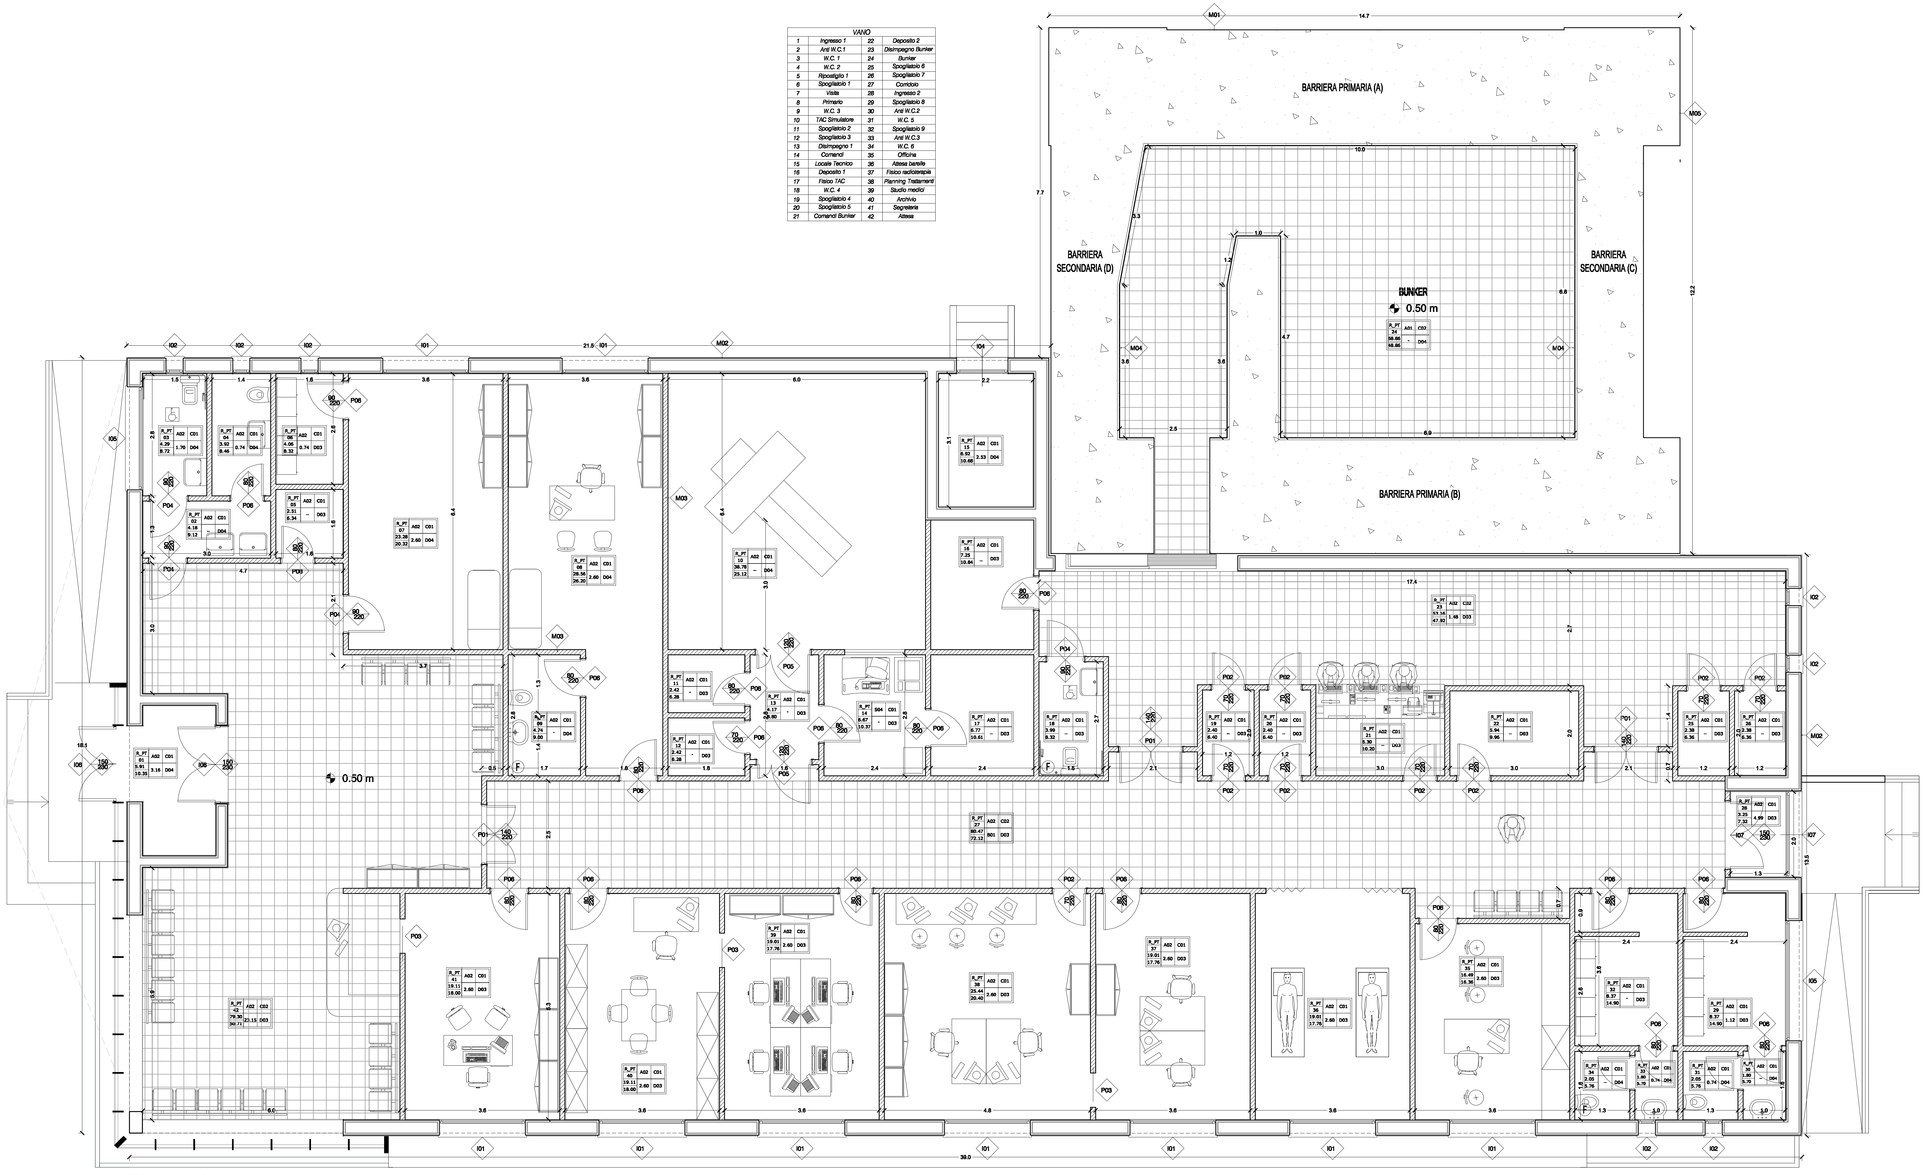

Pianta piano terra

LEGENDA FINITURE

EDIFICIO/PIANO — PAVIMENTAZIONE
N°STANZA — CONTROSOFFITTO
AREA VANO MQ — RIVESTIMENTO PARETI
PERIMETRO VANO ML — SUPERFICIE FINESTRATA MQ

R_PT 01	A01	C01
0.00	F01	D01
0.00		

FINITURE

PAVIMENTAZIONE	SUPERFICIE FINESTRATA	CONTROSOFFITTO	RIVESTIMENTO PARETI
A01 - PVC	F01 - INFISSI IN PROFILI A A TAGLIO TERMICO	C01 - CARTONGESSO	D01 - CARTONGESSO
A02 - PAVIMENTO IN CERAMICA		C02 - pannelli in fibra minerale	D02 - TINTEGGIATURA RESINE BLOSSBANCHE , ESTERNI
A03 - PIASTRELLE CLS			D03 - TINTEGGIATURA INTERNA LAVABILE
A04 - PIASTRELLE IN KLINKER			D04 - CERAMICA - 1.20m
A05 - PAVIMENTO IN GRES			D05 - PIETRA NATURALE LOCALE

LEGENDA ELEMENTI VERTICALI E ORIZZONTALI

MXX TIPOLOGIA PARETE

M01 - MURATURA ESTERNA - Parete in cemento armato
M02 - MURATURA ESTERNA - Parete in forati - sp.35 cm
M03 - MURATURA INTERNA - Parete in forati - sp.8 cm
M04 - MURATURA INTERNA - Parete in ostrogoteo - sp.12,5 mm
M05 - MURATURA INTERNA - Parete in muratura REI 60 - sp.30 cm

SXX TIPOLOGIA FINITURE ORIZZONTALI

S01 - SOLAIO ESTERNO - Pavimentazione in piastrelle in clv /Cronocompresso
S02 - SOLAIO INTERNO- Pavimento sopraelevato costituito da pannelli
S03 - SOLAIO INTERNO - Pavimento a spolvero
S04 - SOLAIO INTERNO - Pavimento in gres
S05 - SOLAIO COPERTURA - Pavimento in piastrelle in klinker ceramico
S06 - SOLAIO ESTERNO RAMPA CARRABILE - Pavimento in piastrelle in klinker ceramico

LEGENDA SERRAMENTI ED INFISSI

PXX TIPOLOGIA SERRAMENTO

P01 - PORTA 140 x 230 cm - DOPPIA ANTA
P02 - PORTA 70 x 230 cm - ANTA UNICA
P03 - PORTA 80 x 230 cm - A SCOMPARSA
P04 - PORTA 80 x 230 cm - ANTA UNICA
P05 - PORTA 120 x 230 cm - DOPPIA ANTA
P06 - PORTA 80 x 230 cm - ANTA UNICA

PORTE REI

PR01 - PORTA 120 x 230 cm - DOPPIA ANTA REI 60
PR02 - PORTA 80 x 187cm - ANTA UNICA REI 60
PR03 - PORTA 80 x 110cm - ANTA UNICA REI 60

IXX TIPOLOGIA INFISSO

I01 - INFISSO - 200 x 130 cm
I02 - INFISSO - 40 x 200 cm
I04 - INFISSO - 120 x 200 cm
I05 - INFISSO - 280 x 40 cm
I06 - INFISSO - 170 x 230 cm
I07 - INFISSO - 180 x 200 cm

ASP SIRACUSA AZIENDA SANITARIA PROVINCIALE

REGIONE SICILIANA
AZIENDA SANITARIA PROVINCIALE DI SIRACUSA

PROGETTO PER LA REALIZZAZIONE DI UNA STRUTTURA DI RADIOTERAPIA ALL'INTERNO DELL'AREA OSPEDALIERA "A. RIZZA" A SIRACUSA IN VIALE EPIPOLI (FOGLIO 29, P.LLA 33)

COMMITTENTE: A.S.P. Siracusa
LIVELLO DI PROGETTAZIONE: ESECUTIVO
ARCHIVIO: /SR/ASP/Radio
SCALA: 1:50
VISTI:

OGGETTO: - PIANTA PIANO TERRA

PROGETTISTA E D.L.	R.U.P.	NOTE	Allegato:
Dott. Ing. Vincenzo Buccheri	Dott. Ing. Paolo Fagotto	- DATA: - - DATA: - - DATA: - Emesso per validazione DATA: Febbraio 2012	4