Planimetria lotto
Scala 1:100

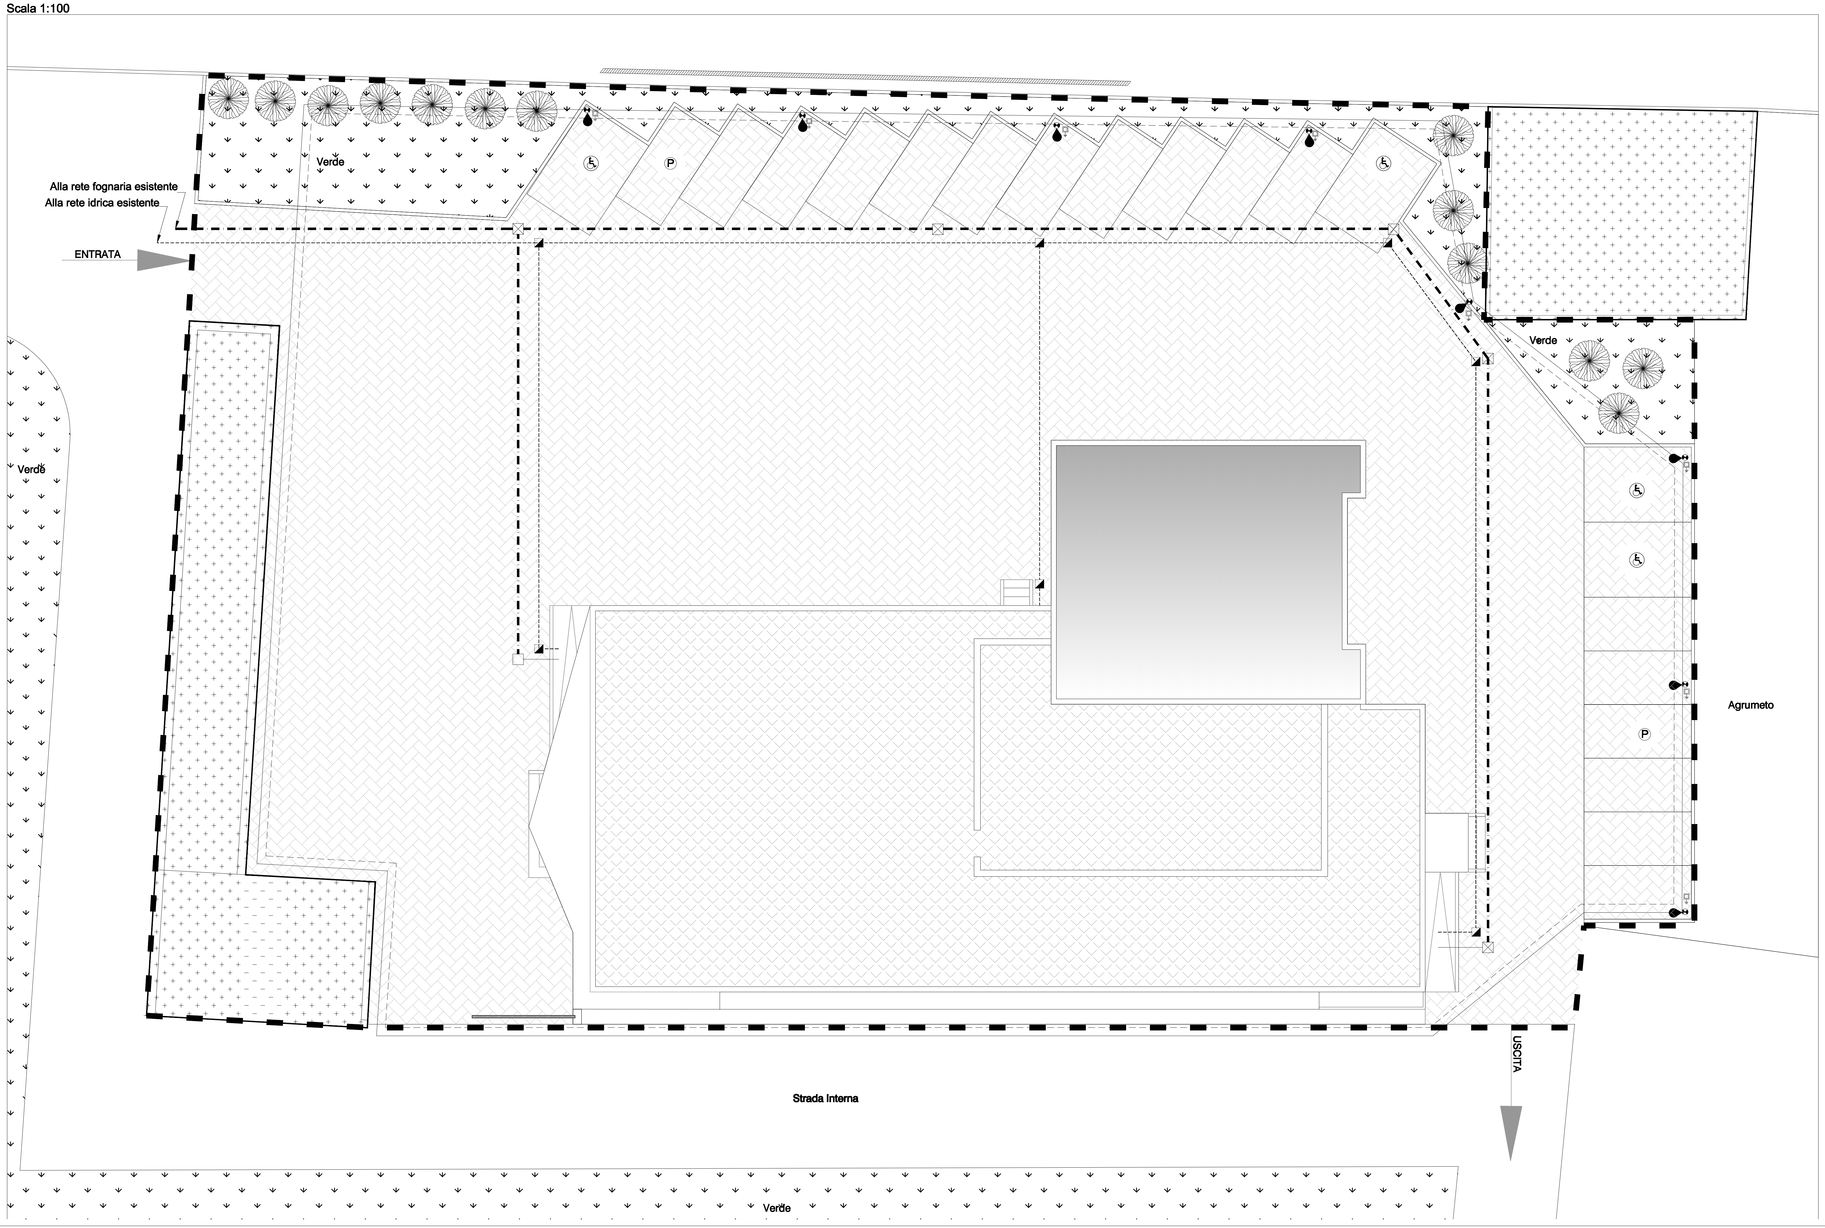

LEGENDA

- Confine area di intervento
- Ingombro fabbricato esistente
- Area per verde
- **Pavimentazione in autobloccante drenante**
- Condotta Rete idrica Polietilene PE80 D=50 mm
- Pozzetti impianto idrico
- Condotta Rete fognaria in P.V.C. Ø 200
- Condotta Rete fognaria esistente Ø 200
- Pozzetti di ispezione impianto fognario
- Allacci Condotta Rete fognaria. Ø 160 P.V.C.
- Pozzetti di intercettazione impianto fognario
- Messa a terra
- Palo in ferro zincato H= 6,50 ml
- Apparecchio illuminante a palo
- Cavidotto flessibile autoestinguente
- Treccia di rame nuda 35 mmq

PARTICOLARE SEZIONE SCAVO E STRATIGRAFIA MATERIALI

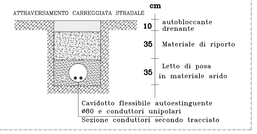

PARTICOLARE DI MESSA A TERRA E PICCHETTO DISPERSORE

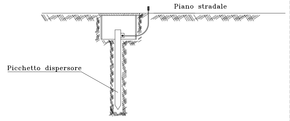

REGIONE SICILIANA
AZIENDA SANITARIA PROVINCIALE DI SIRACUSA

PROGETTO PER LA REALIZZAZIONE DI UNA STRUTTURA DI RADIOTERAPIA

ALL'INTERNO DELL'AREA OSPEDALIERA "A. RIZZA" A SIRACUSA IN VIALE EPIPOLI (FOGLIO 29, P.LLA 33)

COMMITTENTE: A.S.P. Siracusa	OGGETTO:
LIVELLO DI PROGETTAZIONE: ESECUTIVO	- *PLANIMETRIA DEL LOTTO*
ARCHIVIO: /SR/ASP/Radio	
SCALA: 1:100	
VISTI:	

PROGETTISTA E D.L.	R.U.P.	NOTE	Allegato:
Dott. Ing. Vincenzo Buccheri	Dott. Ing. Paolo Fagotto	- DATA: - - DATA: - - DATA: - Emesso per validazione DATA: Febbraio 2012	5