
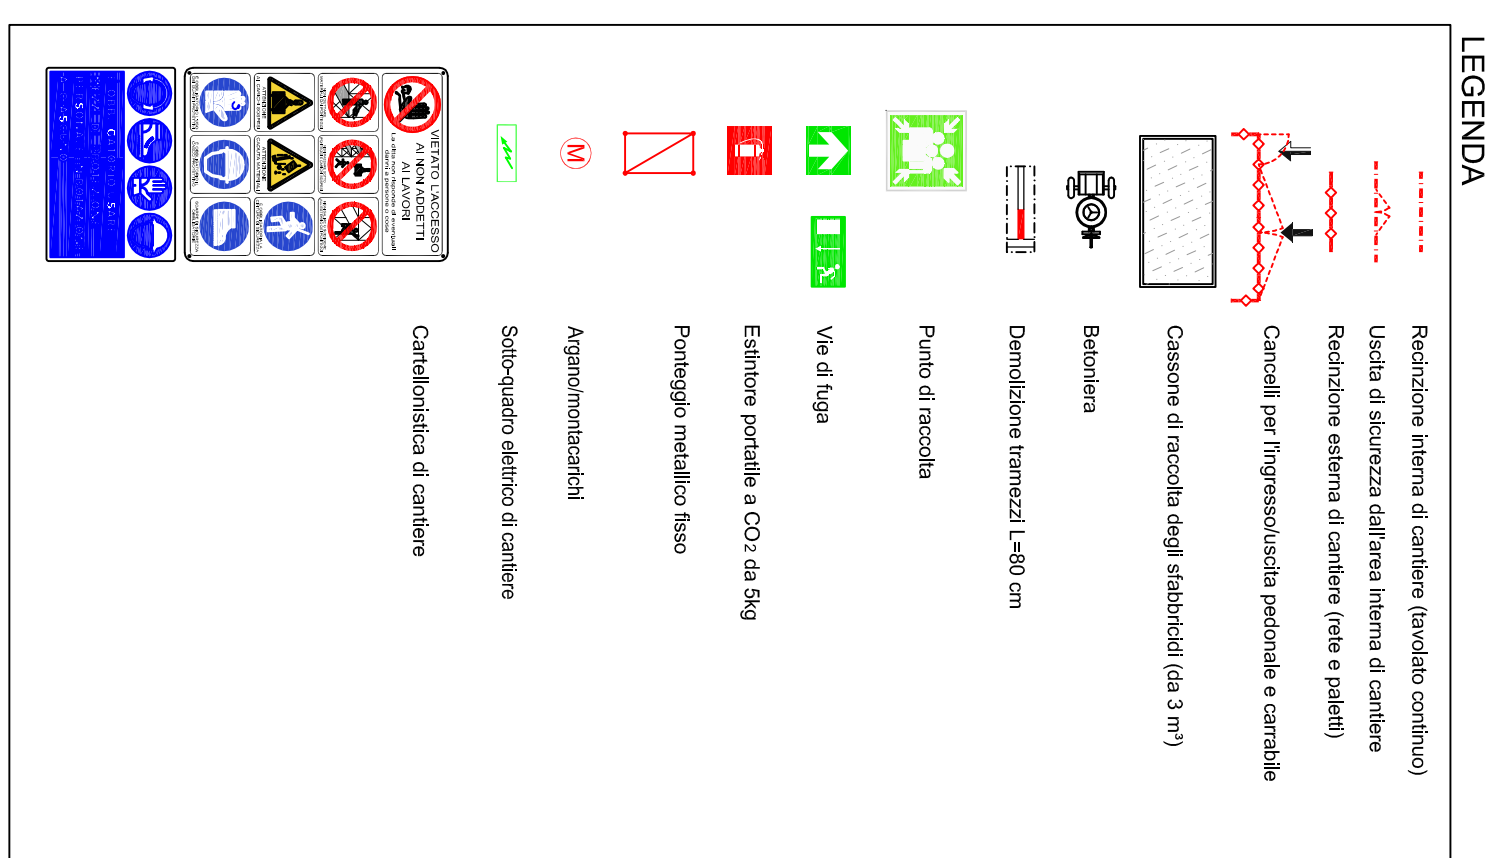
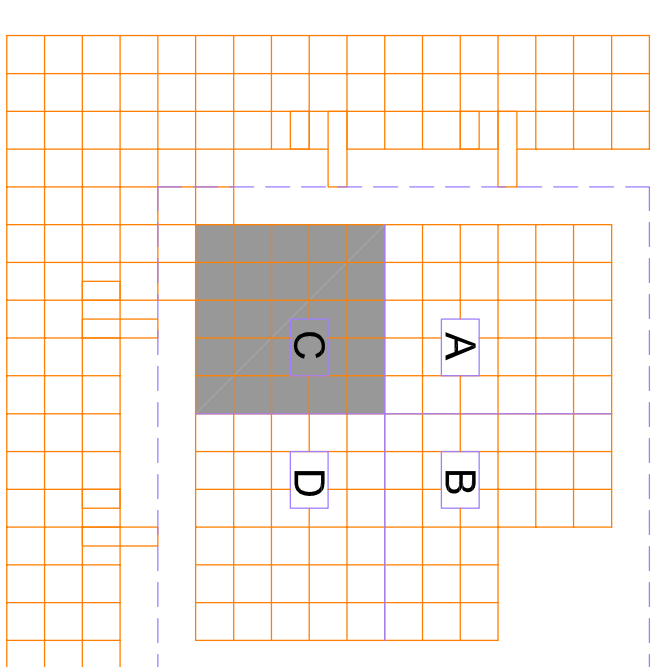
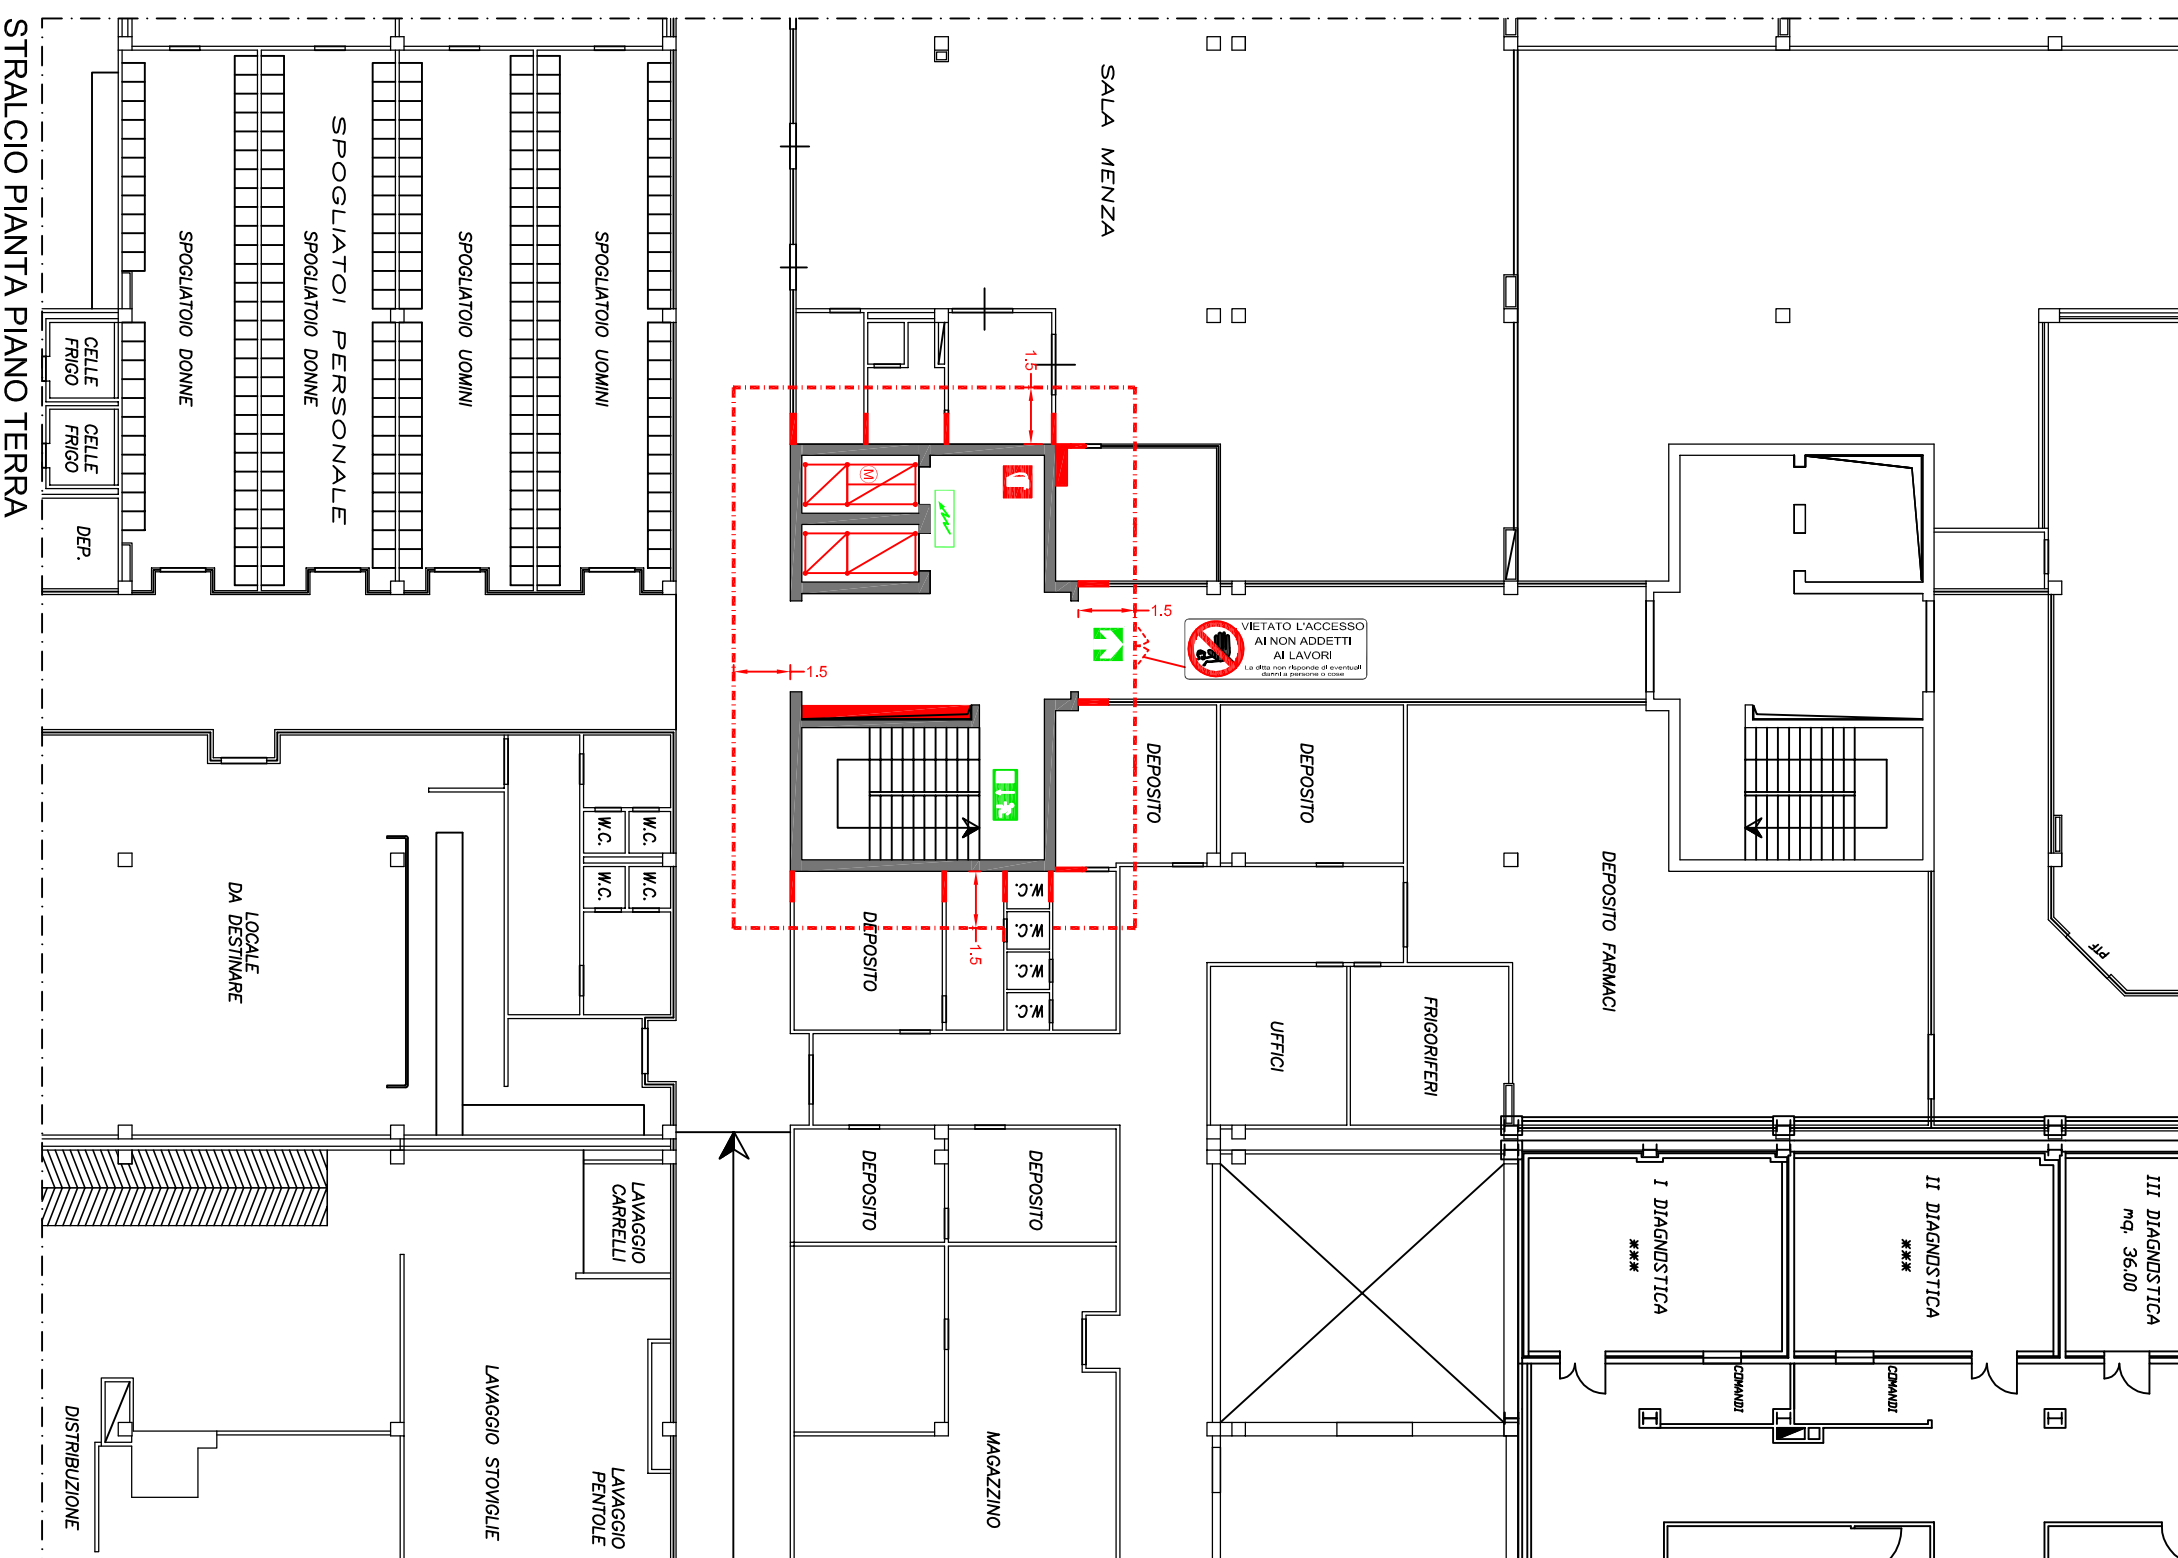
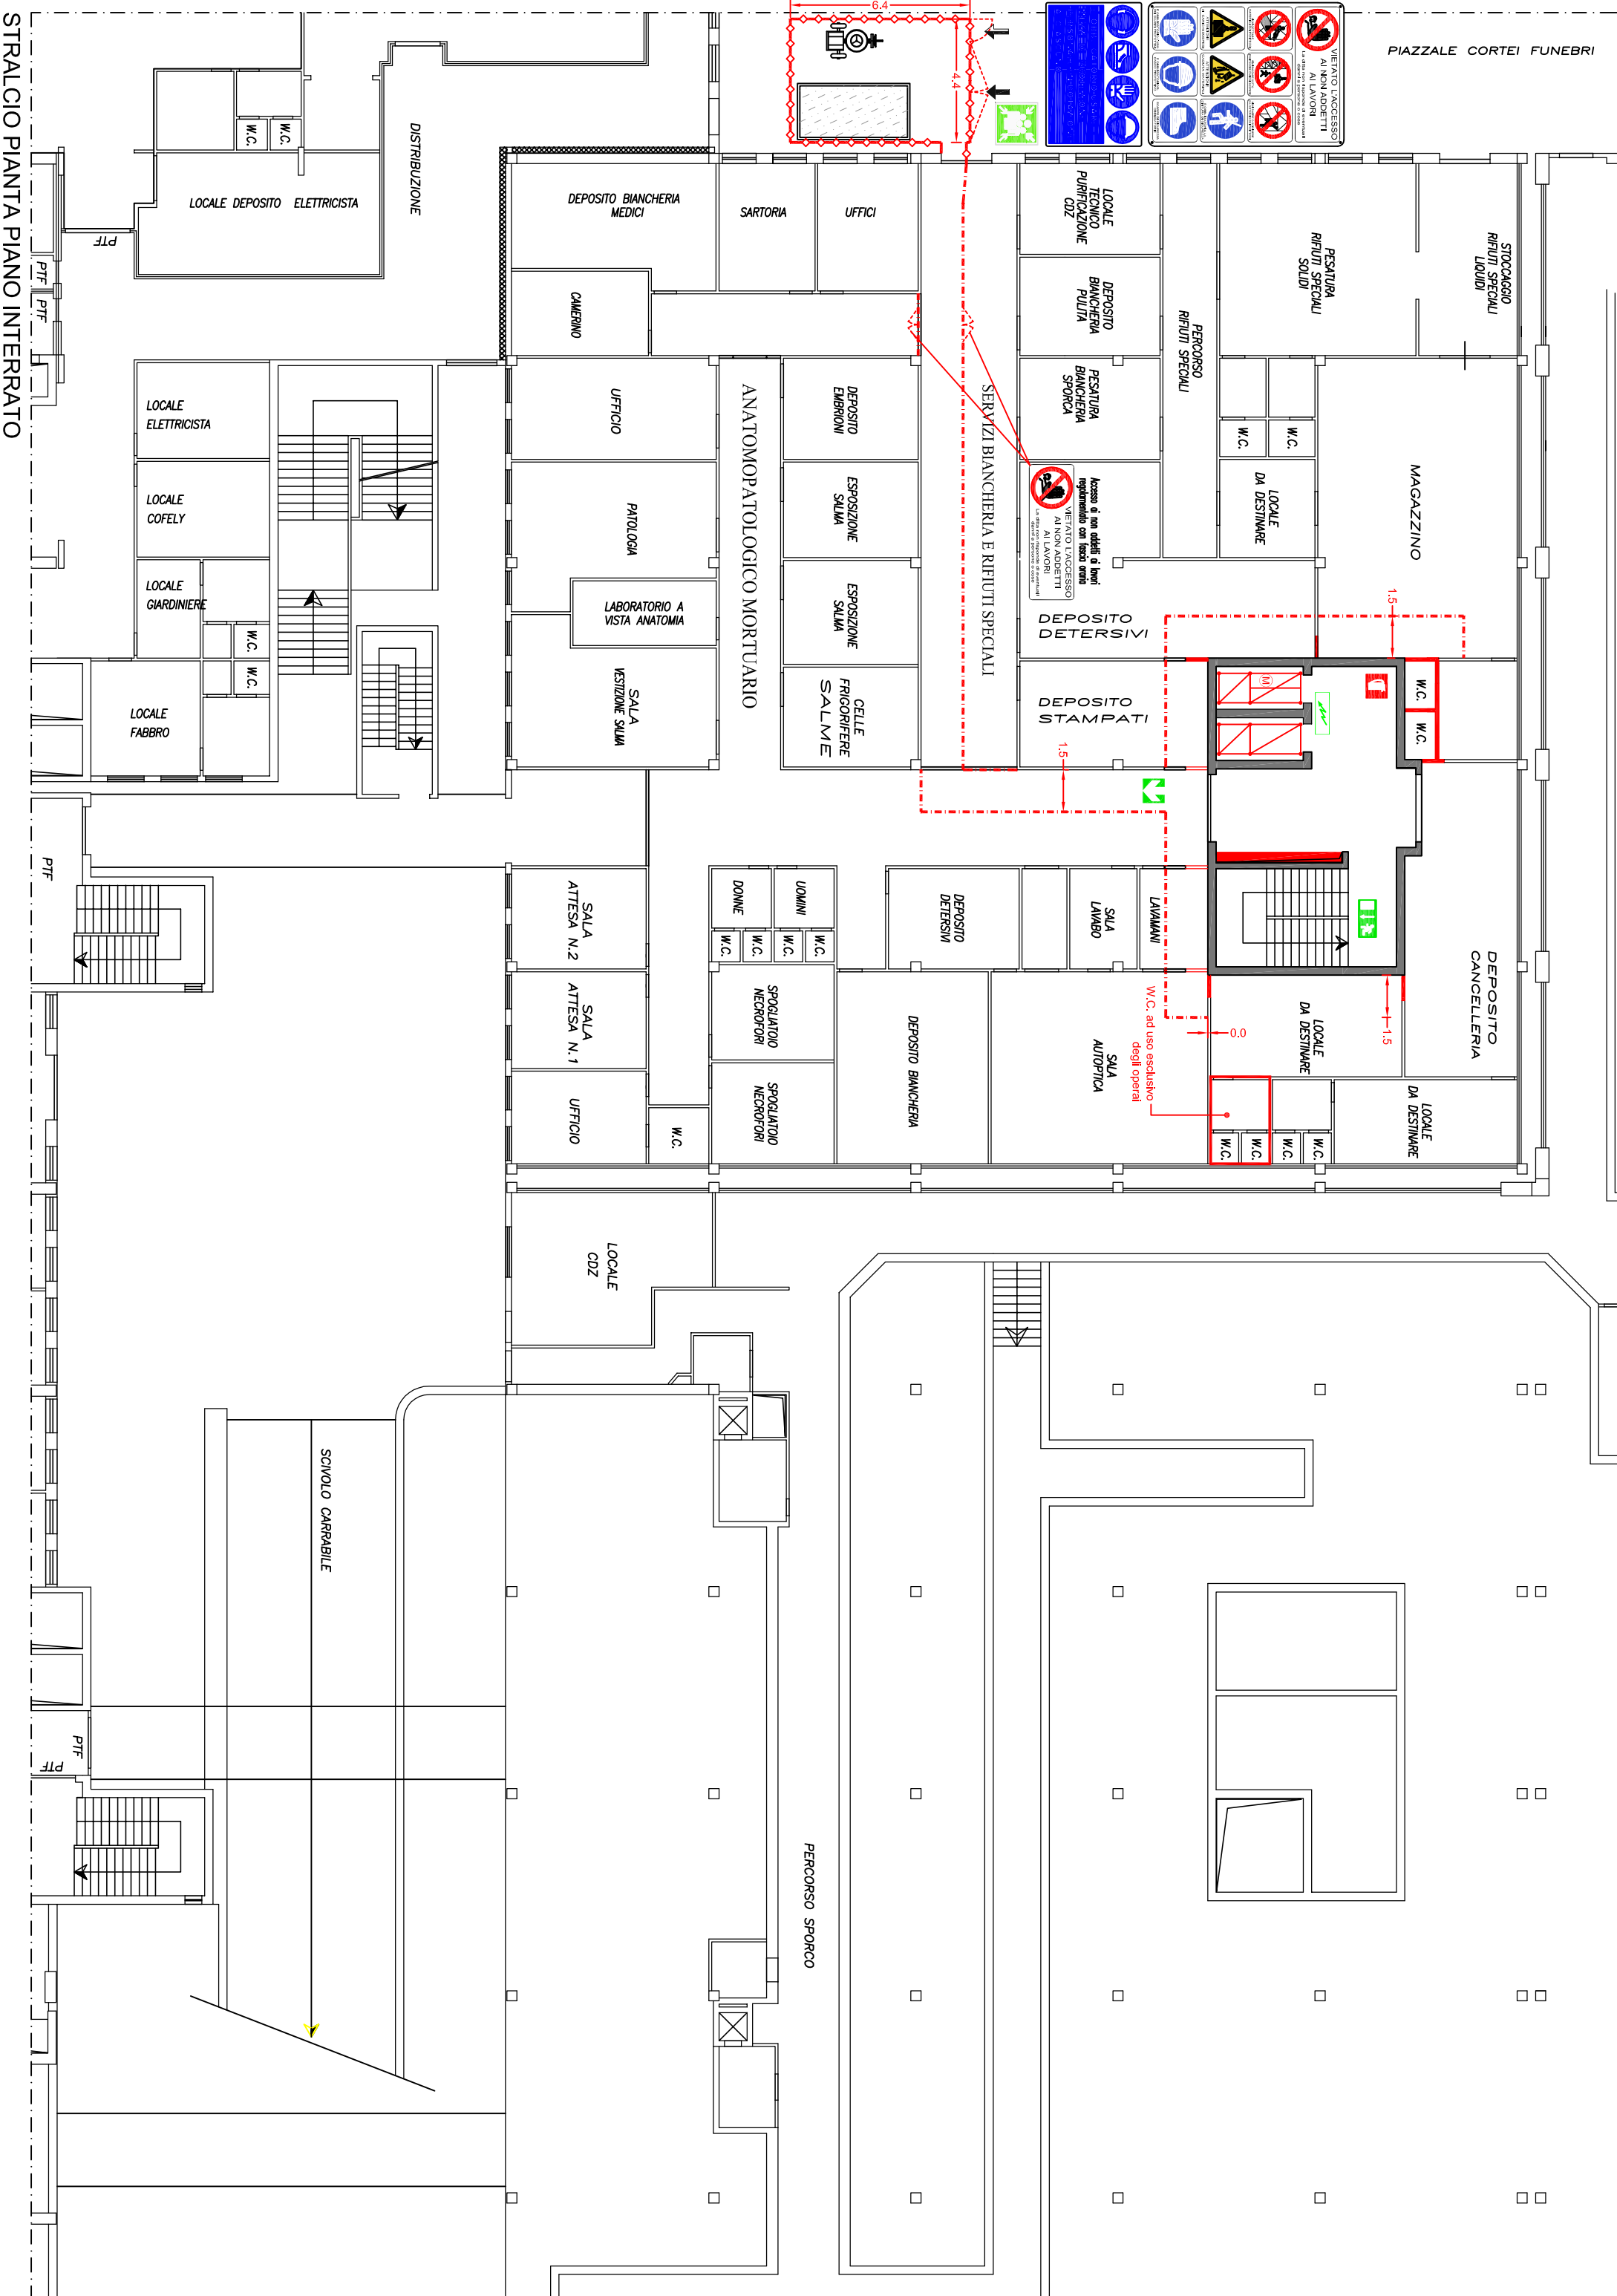
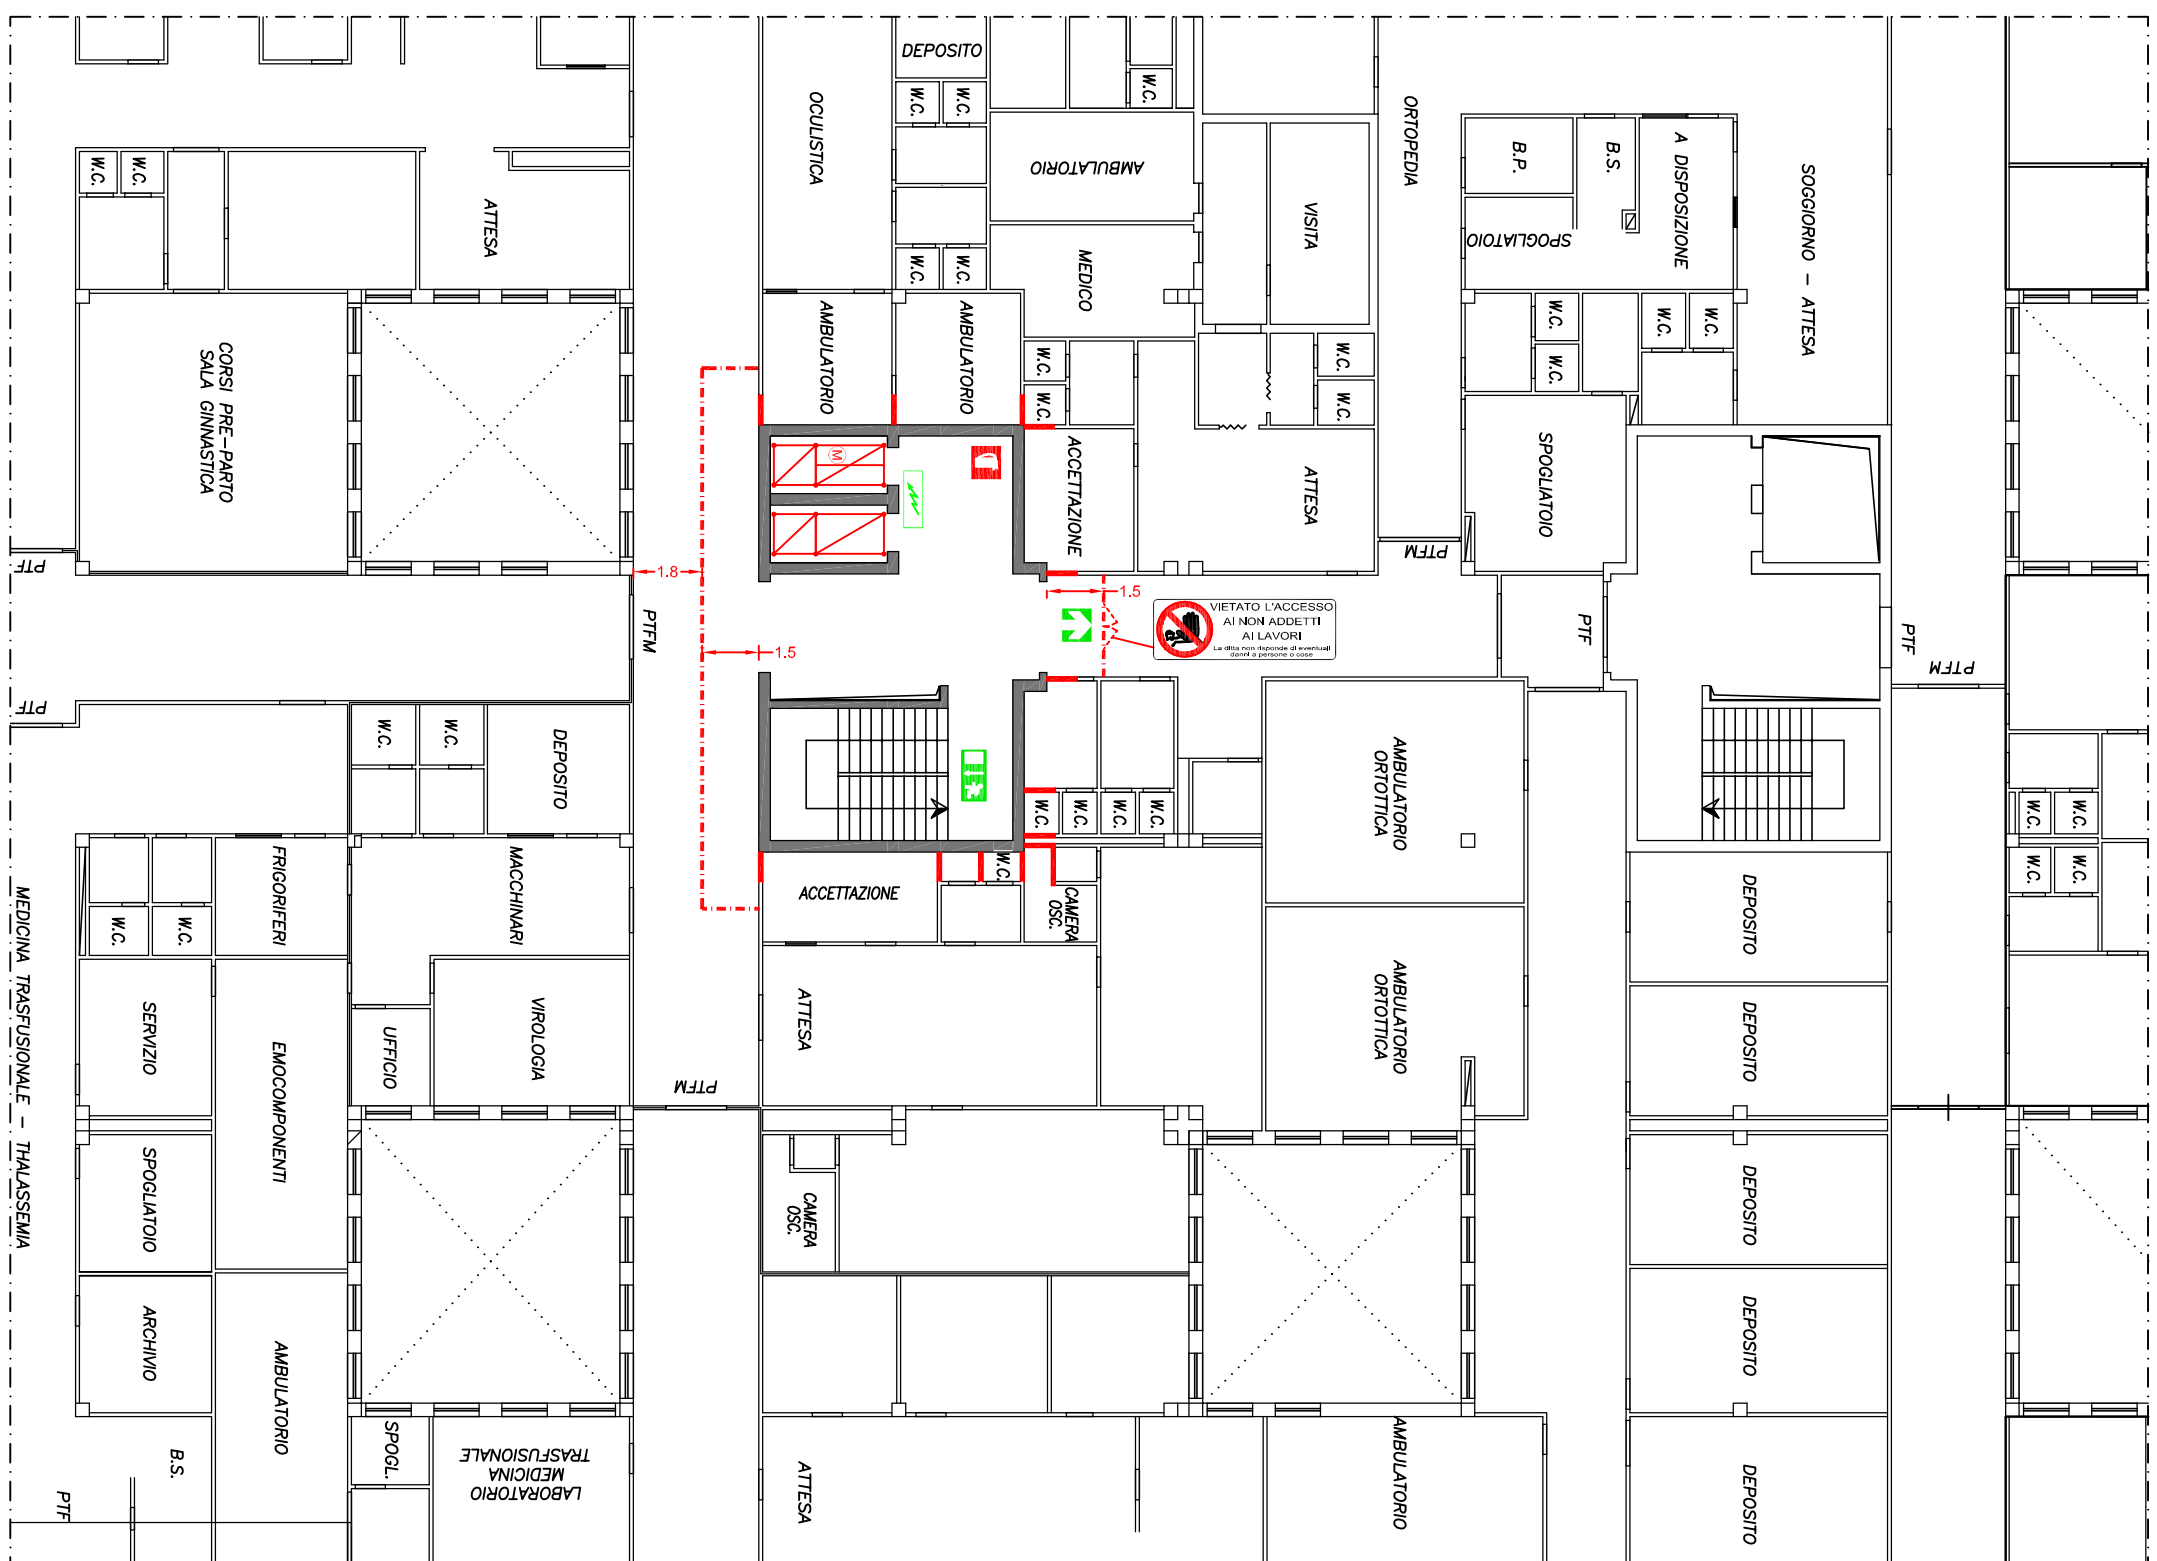


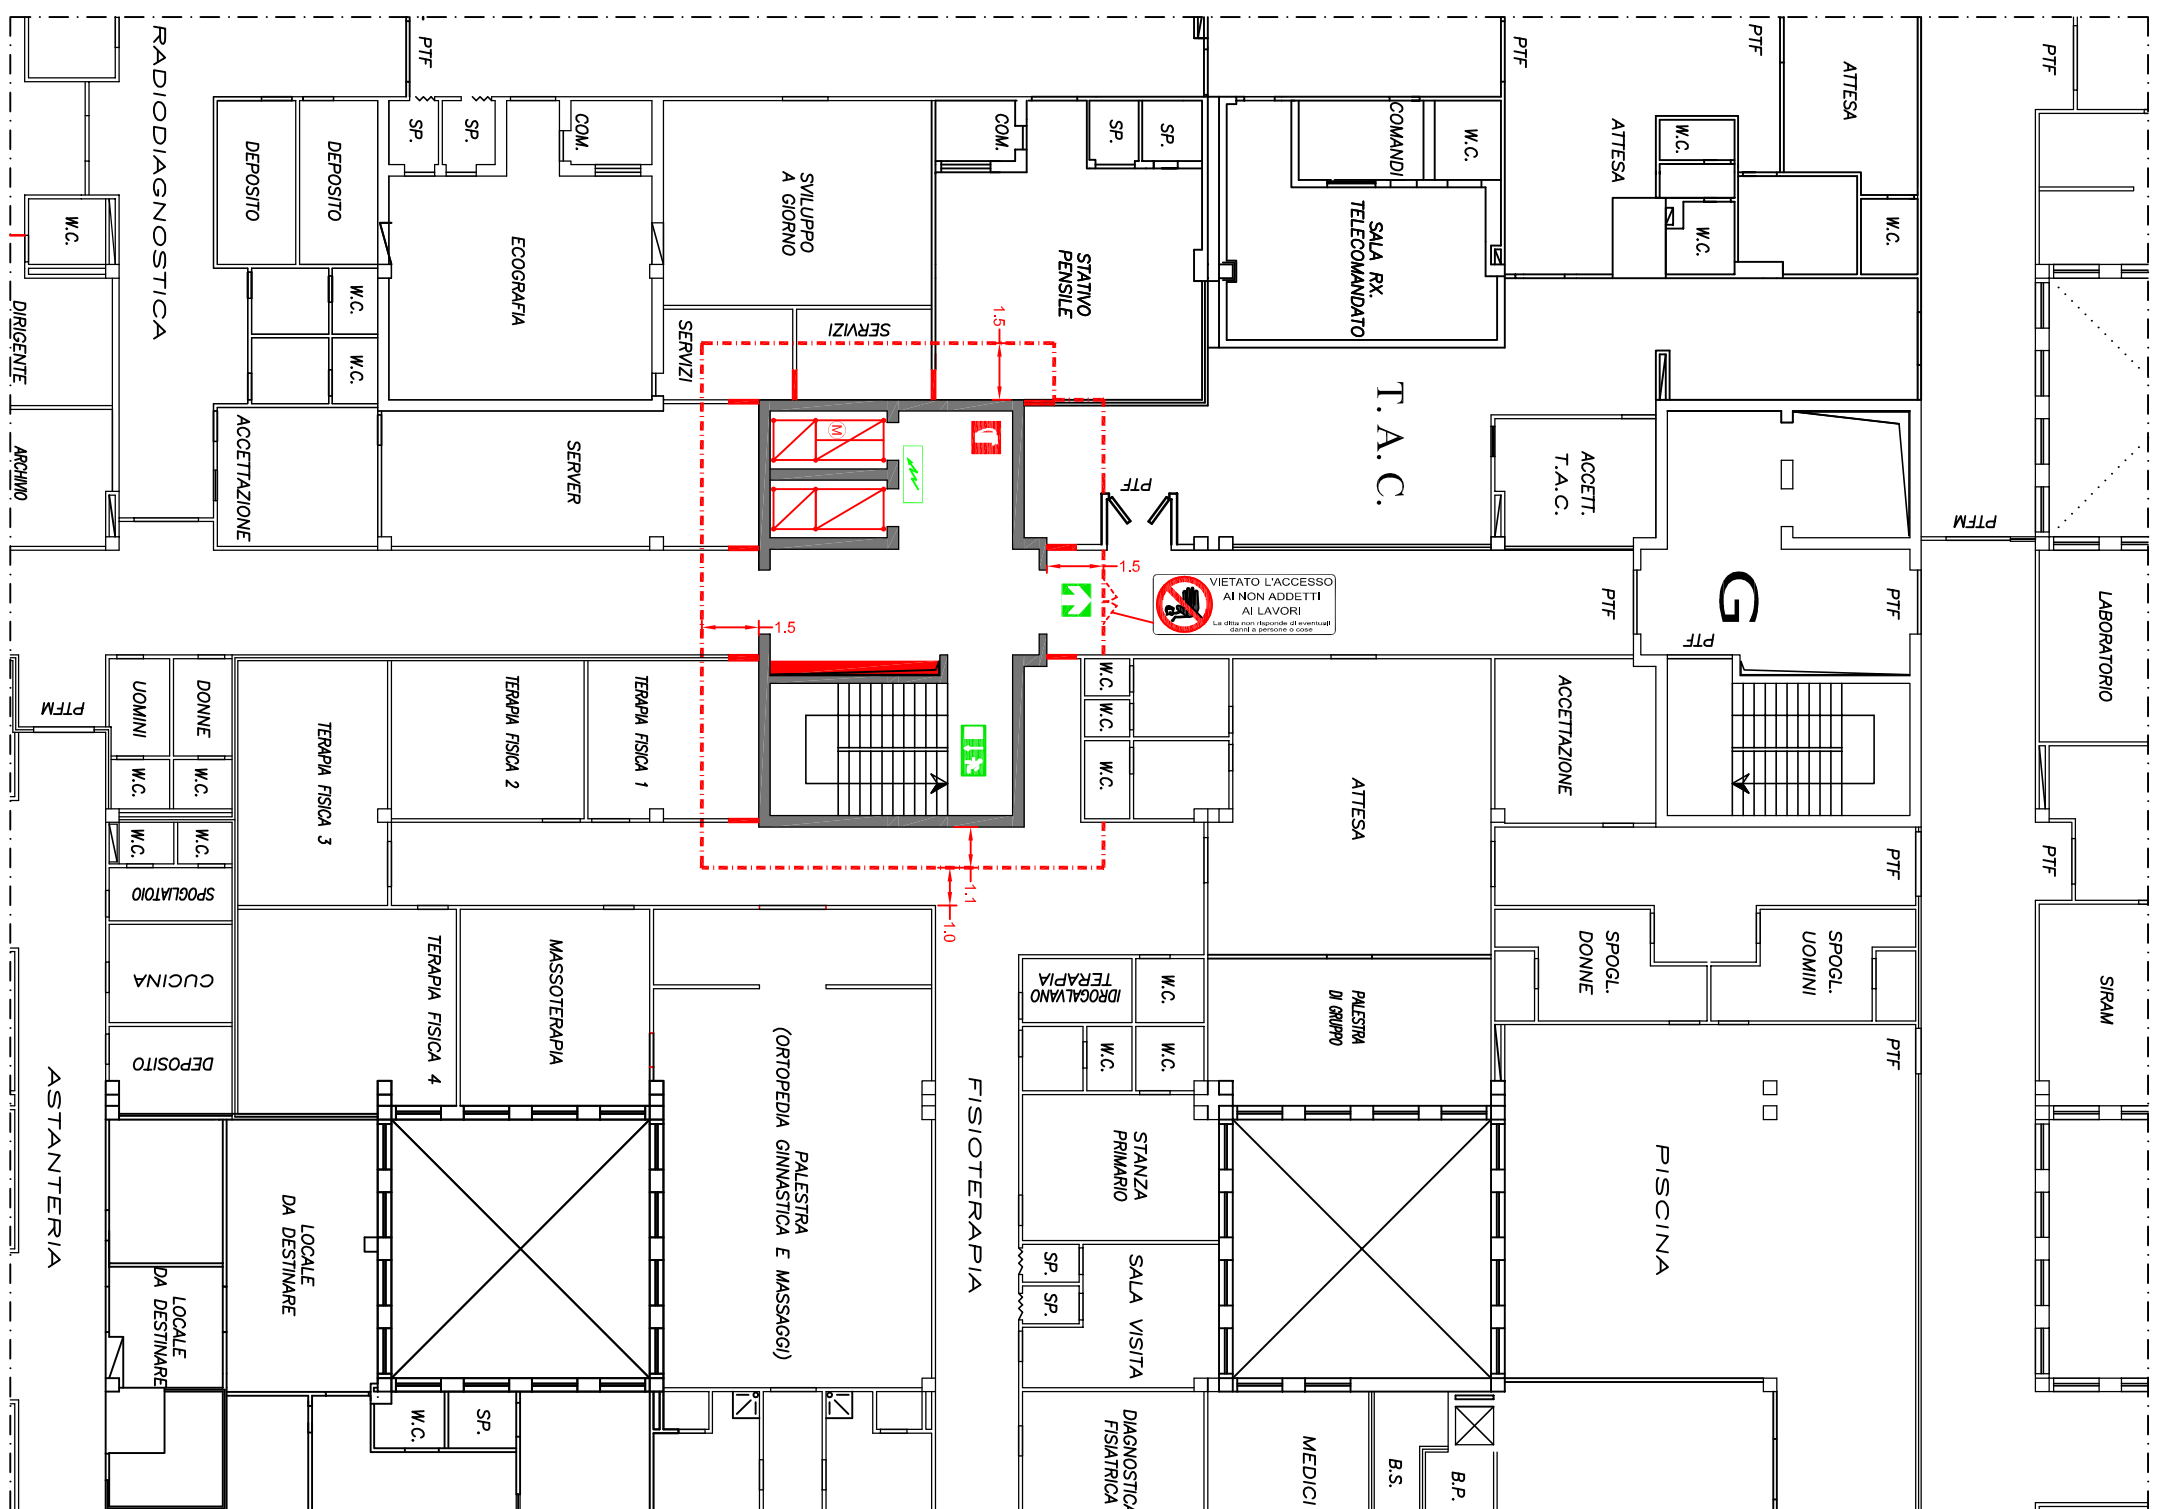

 REGIONE SICILIANA Assessorato per la Sanità 			
VALUTAZIONE DELLA SICUREZZA DEGLI EDIFICI DEL COMPLESSO OSPEDALIERO S. GIOVANNI DI DIO IN C.da CONSOLIDA AD AGRIGENTO ADEGUAMENTO SISMICO D.M. 14/10/2008 LOTTO 1			
			
PROGETTO DI CONSOLIDAMENTO DEGLI EDIFICI DEL BLOCCO DIAGNOSI E TERAPIE (Progetto riformulato a seguito del parere del C.S.I.L.P. 54/2012 del 09/10/2012)			
TAVOLA	ELABORATO	SGH-SC1-6-3 LAYOUT DELLE AREE INTERNE DI CANTIERE	
Committente Azienda Sanitaria Provinciale di Agrigento (ASPT) Il Direttore Generale	Impresa	Coord. per la sicurezza in fase di progettazione Geom. Giuseppe Cutillo ASPT e di Agrigento	Progetto Prof. Ing. G. Giambanco Ing. Domenico Anello Ing. Valentina Messina Collaboratori
Data Gennaio 2012	Aggiornamento Dicembre 2012 Aprile 2013	Scala 1:200	