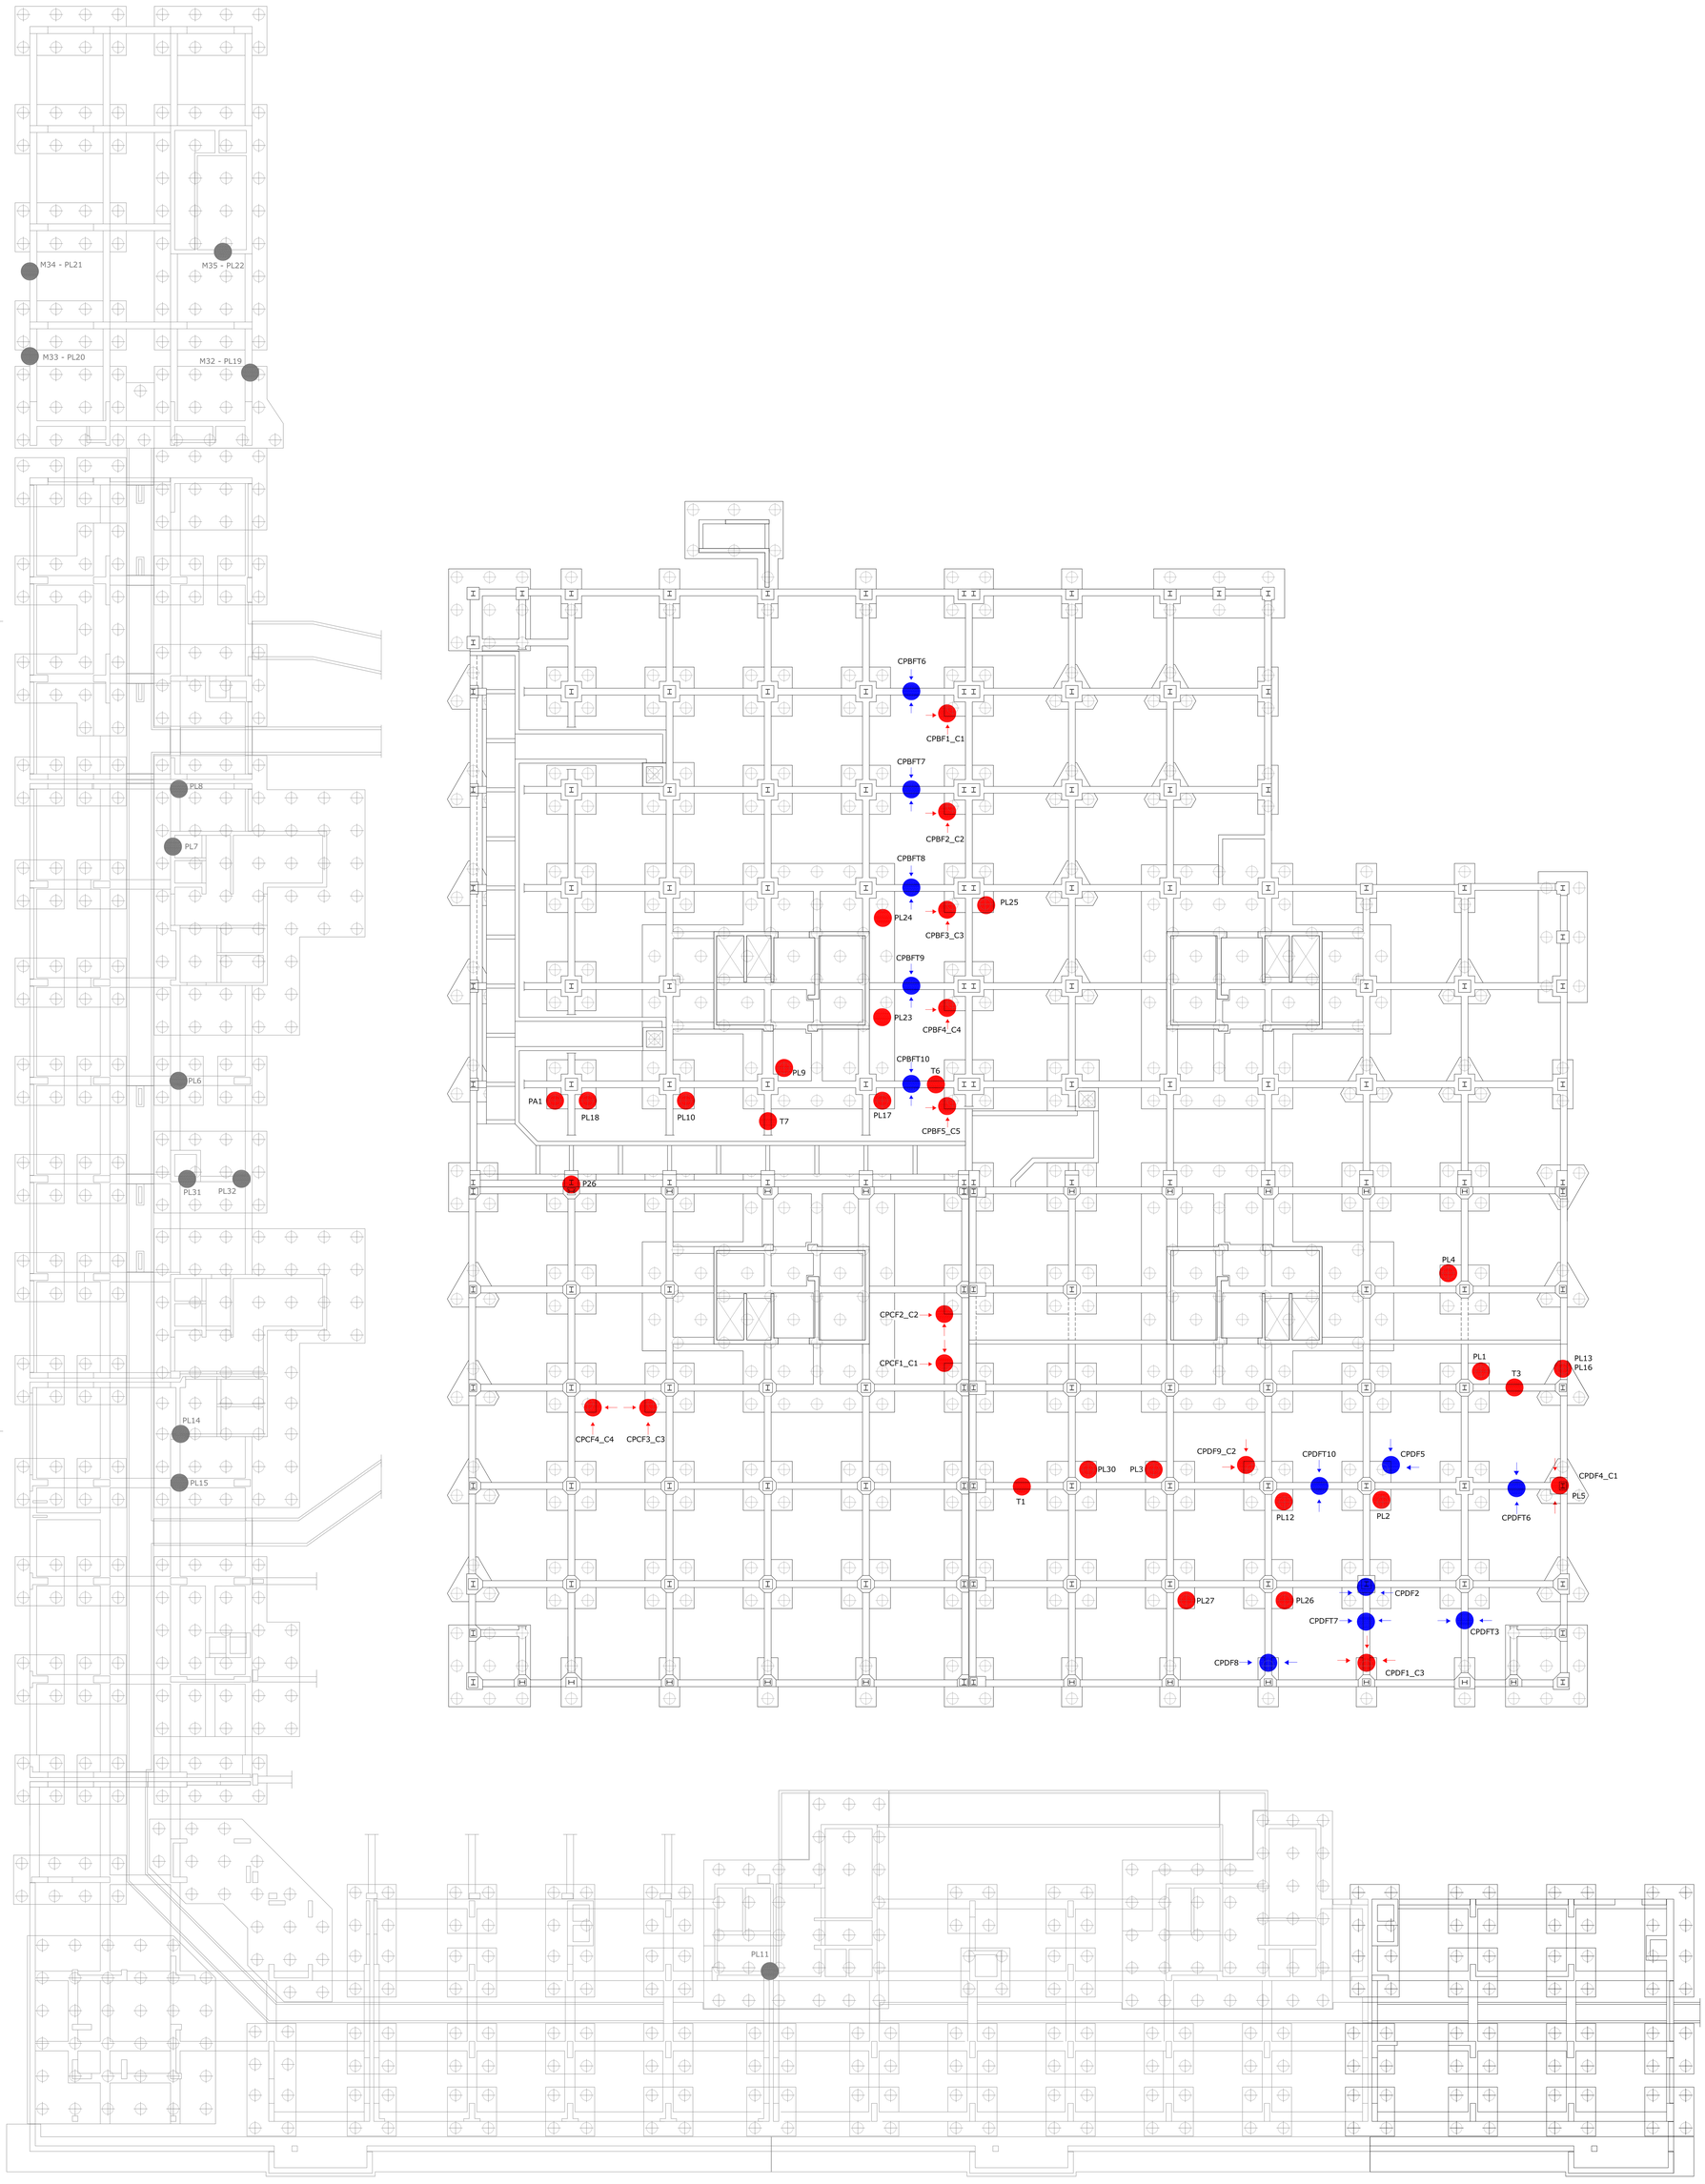

REGIONE SICILIANA

Assessorato per la Sanità

ASP AGRIGENTO

VALUTAZIONE DELLA SICUREZZA DEGLI EDIFICI DEL COMPLESSO OSPEDALIERO S. GIOVANNI DI DIO IN C.da CONSOLIDA AD AGRIGENTO

ADEGUAMENTO SISMICO D.M. 14/01/2008
LOTTO 1

PROGETTO DI CONSOLIDAMENTO DEGLI EDIFICI DEL BLOCCO DIAGNOSI E TERAPIE

(Progetto riformulato a seguito del parere del C.S.LL.PP. 54/2012 del 09/10/2012)

Parere positivo di fattibilità L.64/74 per adeguamento sismico secondo D.M. 14/01/2008 rilasciato dall'Ufficio del Genio Civile di Agrigento, prot. n. 190411 del 30/05/2013

TAVOLA	ELABORATO
SGH-I1-1-0	**UBICAZIONE INDAGINI IN SITU: PIANTA FONDAZIONI**

Committente	*Impresa*	*Progetto*
Azienda Sanitaria Provinciale di Agrigento (ASP1) Il Direttore Generale		Prof. Ing. Giuseppe Giambanco *Consulente dell'Assessorato per la Sanità della Regione Siciliana* *Collaboratori* Ing. Domenico Anello Ing. Valentina Messina

Data	*Aggiornamento*	*Scala*
Gennaio 2012	Dicembre 2012 Aprile 2013	1:200