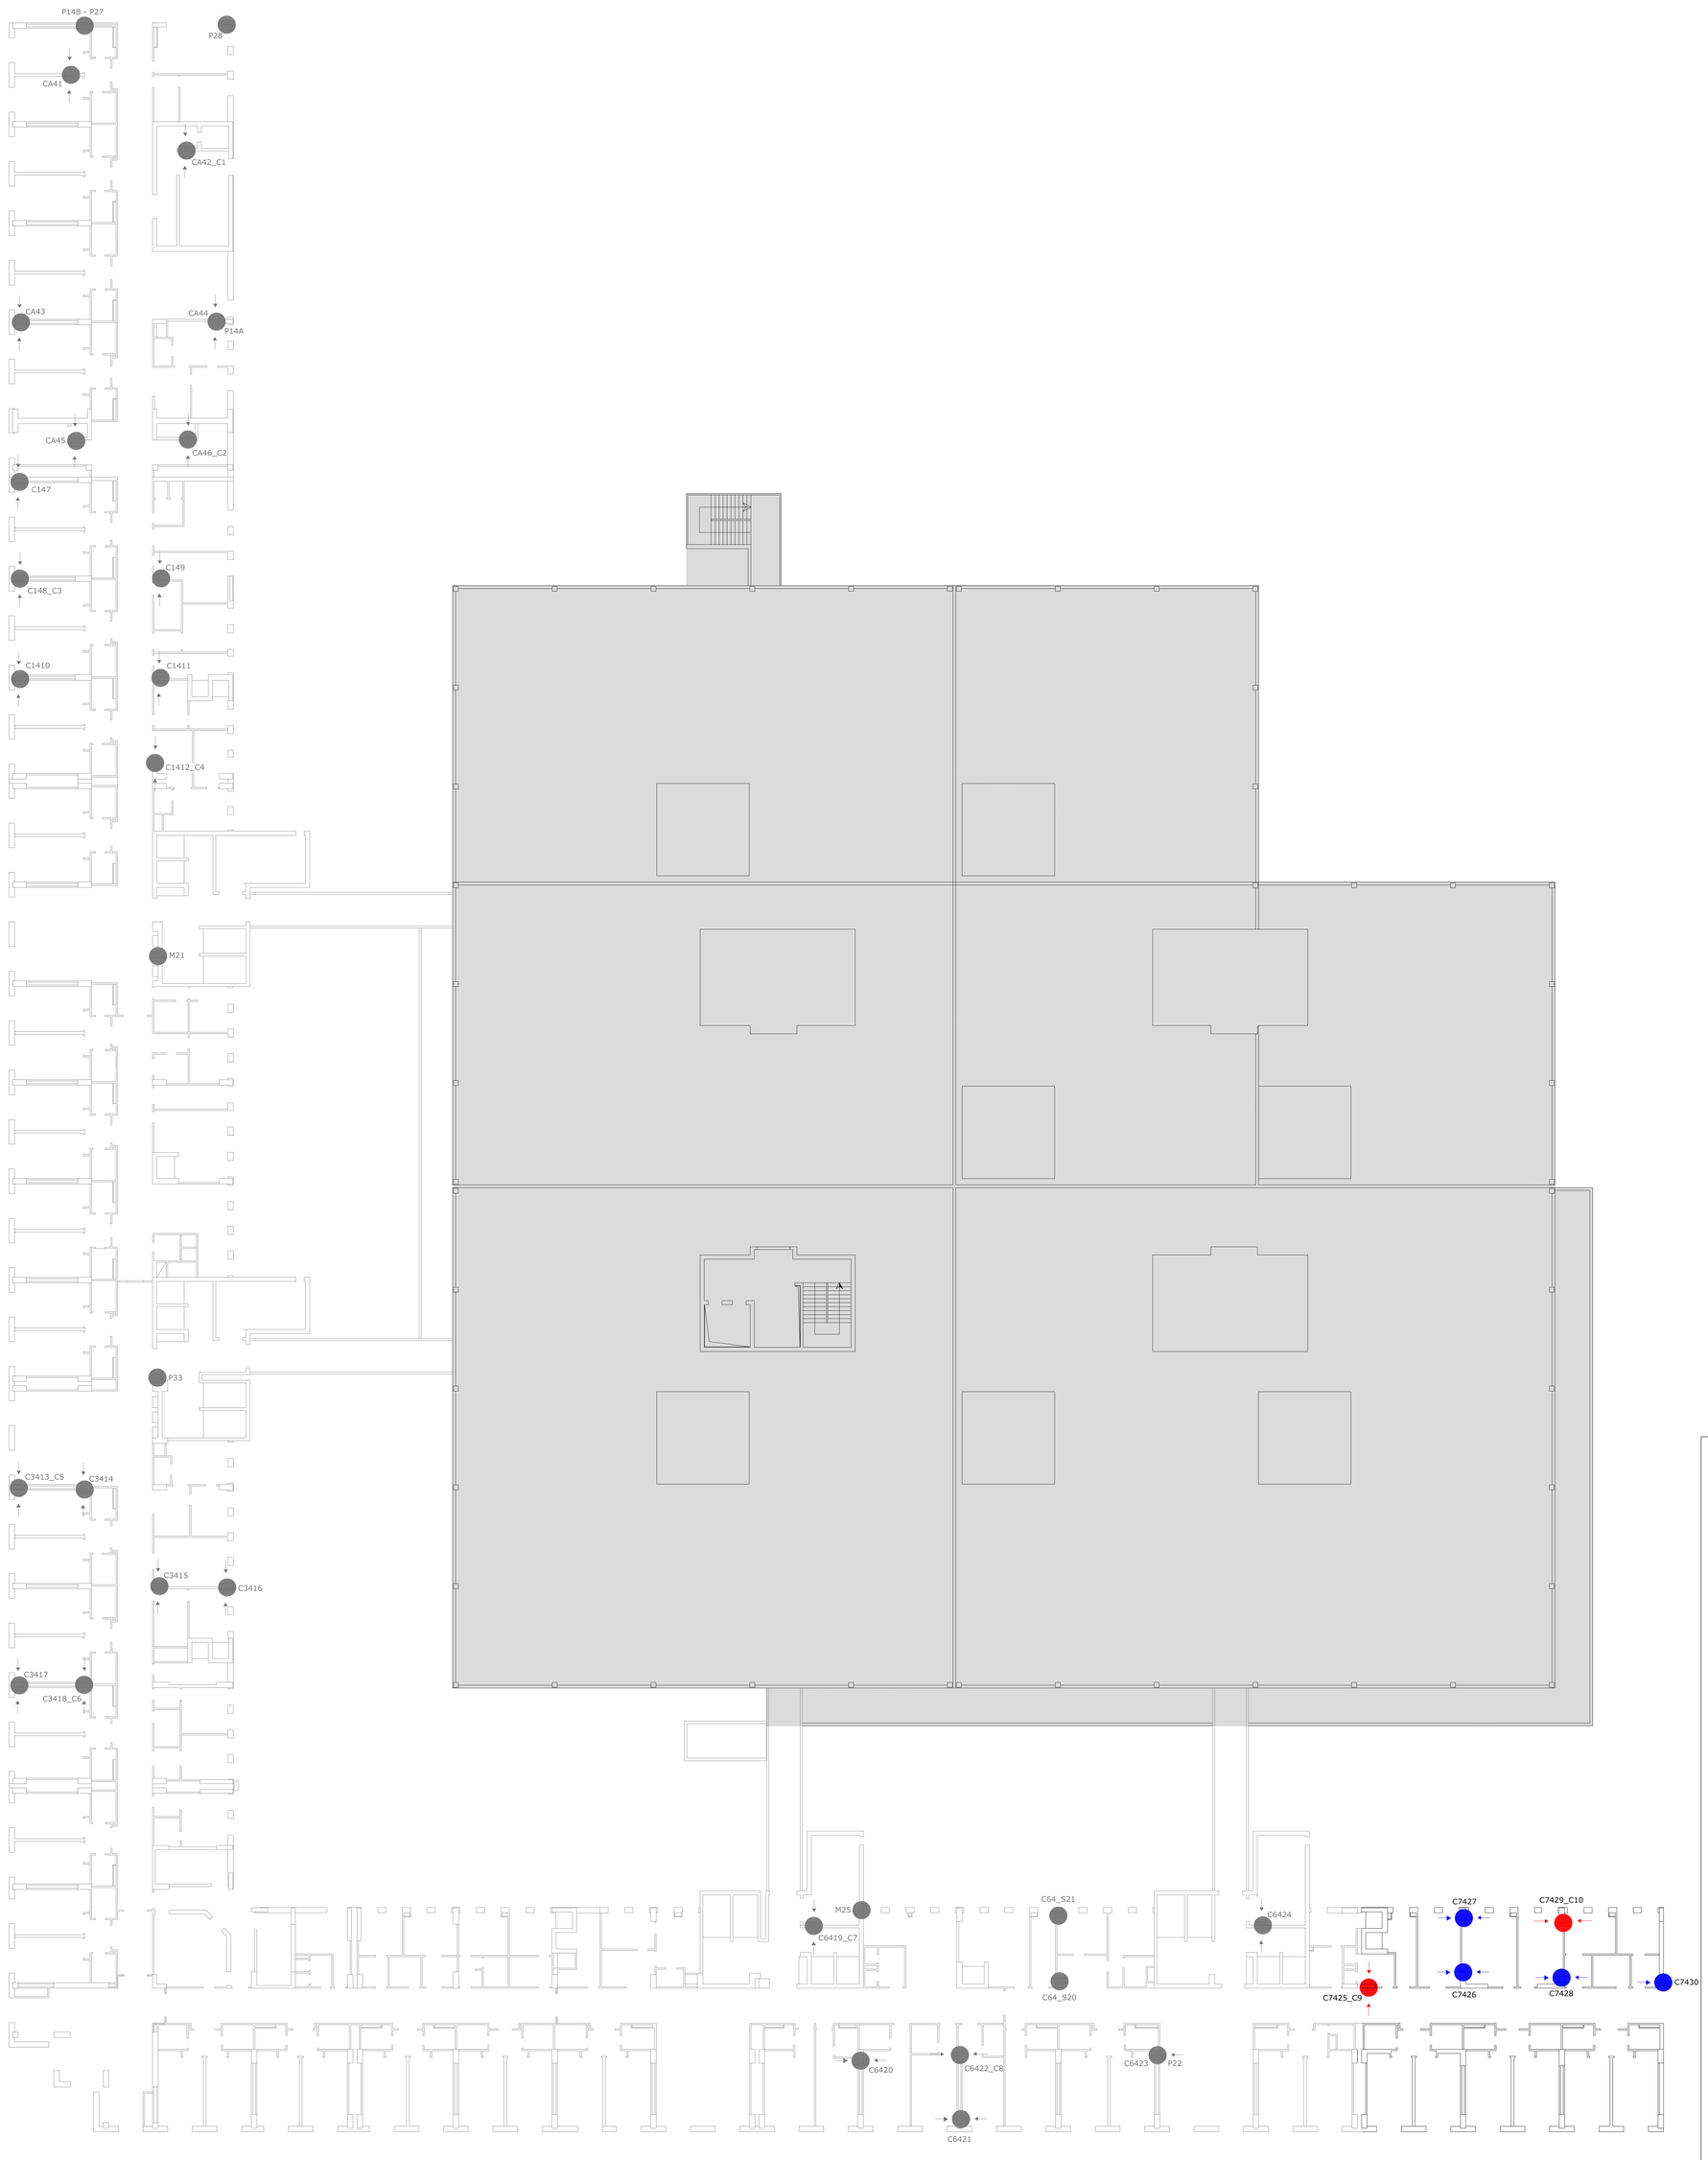

Carotaggi

Prove Non Distruttive

Prove Distruttive e Non Distruttive

REGIONE SICILIANA

Assessorato per la Sanità

ASP AGRIGENTO

VALUTAZIONE DELLA SICUREZZA DEGLI EDIFICI DEL COMPLESSO OSPEDALIERO S. GIOVANNI DI DIO IN C.da CONSOLIDA AD AGRIGENTO

ADEGUAMENTO SISMICO D.M. 14/01/2008
LOTTO 1

PROGETTO DI CONSOLIDAMENTO DEGLI EDIFICI DEL BLOCCO DIAGNOSI E TERAPIE

(Progetto riformulato a seguito del parere del C.S.LL.PP. 54/2012 del 09/10/2012)

Parere positivo di fattibilità L.64/74 per adeguamento sismico secondo D.M. 14/01/2008 rilasciato dall'Ufficio del Genio Civile di Agrigento, prot. n. 190411 del 30/05/2013

TAVOLA	ELABORATO
SGH-I1-7-0	**UBICAZIONE INDAGINI IN SITU: PIANTA PIANO QUARTO**

Committente	*Impresa*	*Progetto*
Azienda Sanitaria Provinciale di Agrigento (ASP1) Il Direttore Generale		Prof. Ing. Giuseppe Giambanco *Consulente dell'Assessorato per la Sanità della Regione Siciliana* *Collaboratori* Ing. Domenico Anello Ing. Valentina Messina

Data	*Aggiornamento*	*Scala*
Gennaio 2012	Dicembre 2012 Aprile 2013	1:200